

**Legende**

	Fahrbahn (Vollausbau)		SA	gepl. Straßenaufbau
	Fahrbahn (Deckenmuerung mit Profilausgleich)		SA(n)	gepl. Straßenaufbau (niedrige Bauform)
	Rad-/Gehweg in Asphaltbauweise		HB	Hochbord H 15 x 25
	Gehweg in Pflasterbauweise		RB	Rundbord R 15 x 22
	Schrammbord / Schutzstreifen in Pflasterbauweise			
	Balkett			
	Grüfläche			
	rekultivierte Fläche			
	Stützwand, Mauerschleben			

**Boos + Kröll Ingenieure**  
 Rudolf-Diesel-Str. 12 • 53859 Niederkassel  
 Fon: +49 228 96544114 • Fax: +49 228 96544115  
 info@bk-ingenieure.de • www.bk-ingenieure.de

**rhein-sieg-kreis** Planungsamt  
 Der Landrat Kaiser-Wilhelm-Platz 1  
 53721 Siegburg

**Ausbau der Kreisstraße K1**  
 von der K 12n bis in die Ortslage Alfter


**Entwurfsplanung** Lageplan L5

Datum: März 2021  
 bearb.: Kröll  
 gezeichnet:  
 geprüft:

Urtabelle: 3 Blatt No.: 3.5  
 Bau-Art:  
 Entwurf für: Erreicht durch:  
 Maßstab: 1:250  
 Lageplan L5

Grundplan hergestellt: Ergänzungen:

Aufnahme:  
 Feldvergleich:  
 Kataster:

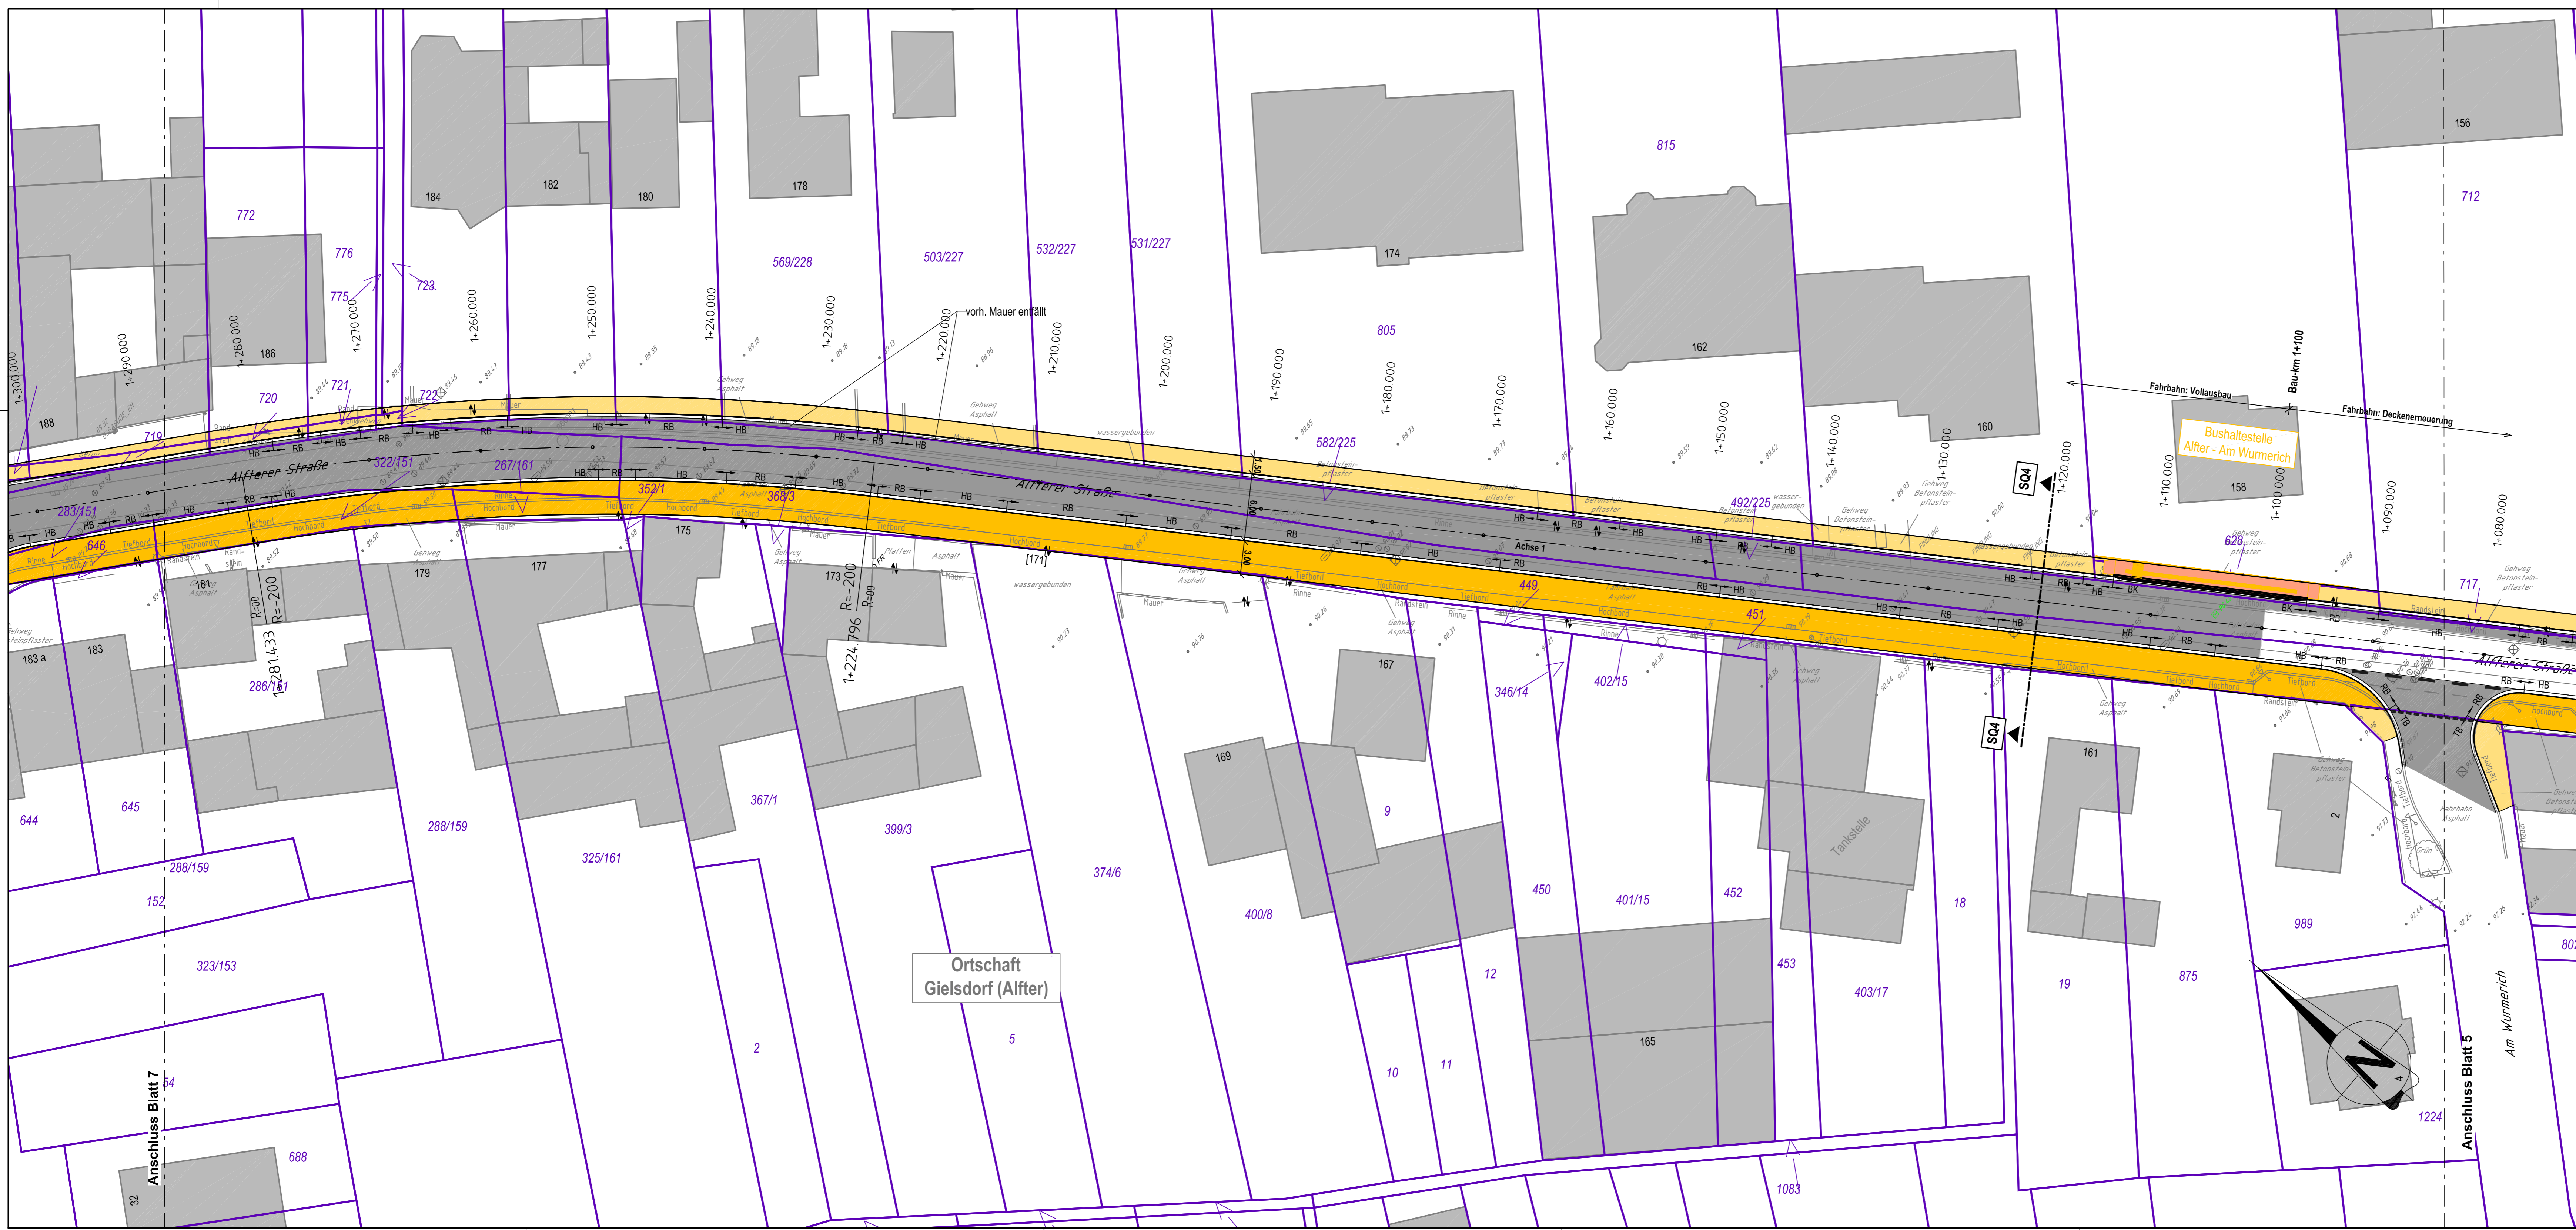

**Legende**

	Fahrbahn (Vollausbau)		SA	gepl. Straßenaufbau
	Fahrbahn (Deckenmuerung mit Profilausgleich)		SA(n)	gepl. Straßenaufbau (niedrige Bauform)
	Rad-/Gehweg in Asphaltbauweise		HB	Hochbord H 15 x 25
	Gehweg in Pflasterbauweise		RB	Rundbord R 15 x 22
	Schrammbord / Schutzstreifen in Pflasterbauweise			
	Balkett			
	Grüfläche			
	rekultivierte Fläche			
	Stützwand, Mauerschleben			

**Boos + Kröll Ingenieure**  
 Rudolf-Diesel-Str. 12 • 53859 Niederkassel  
 Fon: +49 228 96544114 • Fax: +49 228 96544115  
 info@bk-ingenieure.de • www.bk-ingenieure.de

**rhein-sieg-kreis** Planungsamt  
 Der Landrat Kaiser-Wilhelm-Platz 1  
 53721 Siegburg

**Ausbau der Kreisstraße K1**  
 von der K 12n bis in die Ortslage Alfter

**Entwurfsplanung** Lageplan L6

Datum: März 2021  
 bearb.: Kröll  
 gezeichnet:  
 geprüft:

Urtabelle: 3 Blatt No.: 3.6  
 Bau-Art:  
 Entwurf für: Erreicht durch:  
 Maßstab: 1:250  
 Lageplan L6

Grundplan hergestellt: Ergänzungen:

Aufnahme:  
 Feldvergleich:  
 Kataster: