

Legende

- Fahrbahn (Vollbau)
- Fahrbahn (Deckenmuerung mit Profilausgleich)
- Rad-/Gehweg in Asphaltbauweise
- Gehweg in Pflasterbauweise
- Schrambord / Schutzstreifen in Pflasterbauweise
- Balkett
- Grüfläche
- rekultivierte Fläche
- Stützwand, Mauerschleiben
- SA gpt. Straßenschild
- SA(n) gpt. Straßenschild (niedrige Bauform)
- HB Hochbord H 15 x 25
- RB Rundbord R 15 x 22

Boos + Kröll Ingenieure
 Rudolf-Diesel-Str. 12 • 53859 Niederkassel
 Fon: +49 228 96544114 • Fax: +49 228 96544115
 info@bk-ingenieure.de • www.bk-ingenieure.de

rhein-sieg-kreis Planungsamt
 Der Landrat Kaiser-Wilhelm-Platz 1
 53721 Siegburg


Ausbau der Kreisstraße K1
 von der K 12n bis in die Ortslage Alfter

Entwurfsplanung Lageplan L9

Datum: März 2021
 bearb.: Kröll
 gezeichnet:
 geprüft:
 Projekt-Nr.:
 Überlage: 3 Blatt-Nr.: 3.9
 Bau-Art:
 Erstattet durch:
 Maßstab: 1:250

Grundplan hergestellt: Ergänzungen:

Aufnahme:
 Feldvergleich:
 Kataster:

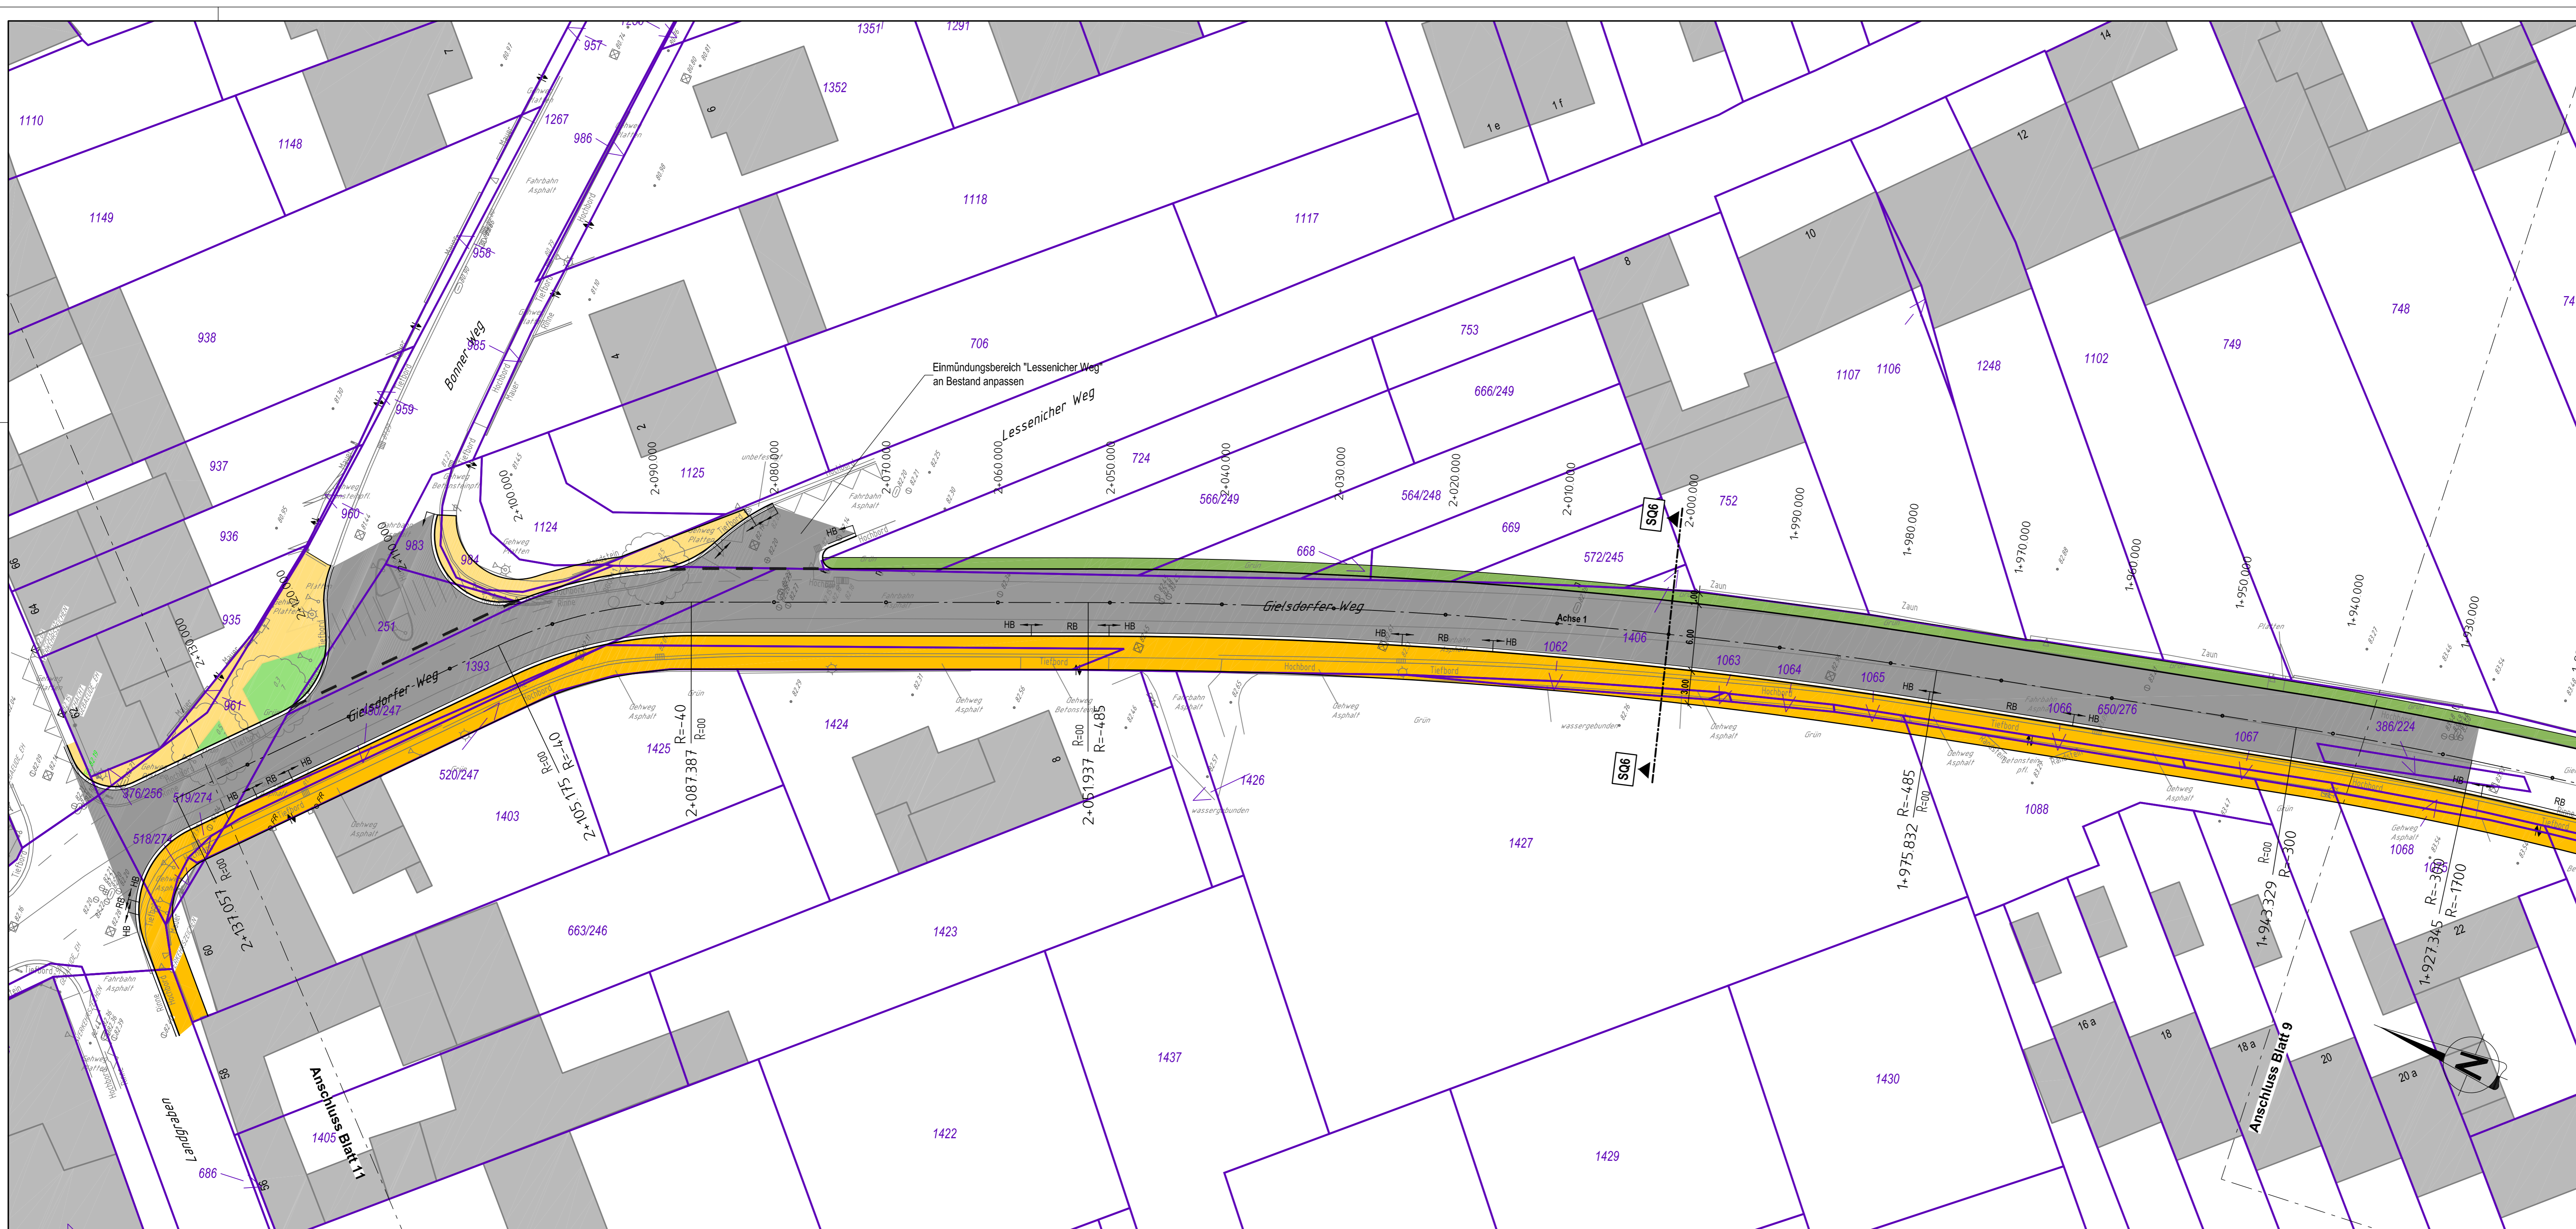

Legende

- Fahrbahn (Vollbau)
- Fahrbahn (Deckenmuerung mit Profilausgleich)
- Rad-/Gehweg in Asphaltbauweise
- Gehweg in Pflasterbauweise
- Schrambord / Schutzstreifen in Pflasterbauweise
- Balkett
- Grüfläche
- rekultivierte Fläche
- Stützwand, Mauerschleiben
- SA gpt. Straßenschild
- SA(n) gpt. Straßenschild (niedrige Bauform)
- HB Hochbord H 15 x 25
- RB Rundbord R 15 x 22

Boos + Kröll Ingenieure
 Rudolf-Diesel-Str. 12 • 53859 Niederkassel
 Fon: +49 228 96544114 • Fax: +49 228 96544115
 info@bk-ingenieure.de • www.bk-ingenieure.de

rhein-sieg-kreis Planungsamt
 Der Landrat Kaiser-Wilhelm-Platz 1
 53721 Siegburg

Ausbau der Kreisstraße K1
 von der K 12n bis in die Ortslage Alfter

Entwurfsplanung Lageplan L10

Datum: März 2021
 bearb.: Kröll
 gezeichnet:
 geprüft:
 Projekt-Nr.:
 Überlage: 3 Blatt-Nr.: 3.10
 Bau-Art:
 Erstattet durch:
 Maßstab: 1:250

Grundplan hergestellt: Ergänzungen:

Aufnahme:
 Feldvergleich:
 Kataster: