


Straßenquerschnitt SQ3 - K 1

Deckenerneuerung (Bau-km 0+965)

Fahrbahn: Deckenerneuerung
Bau-km 0+810 bis 1+100

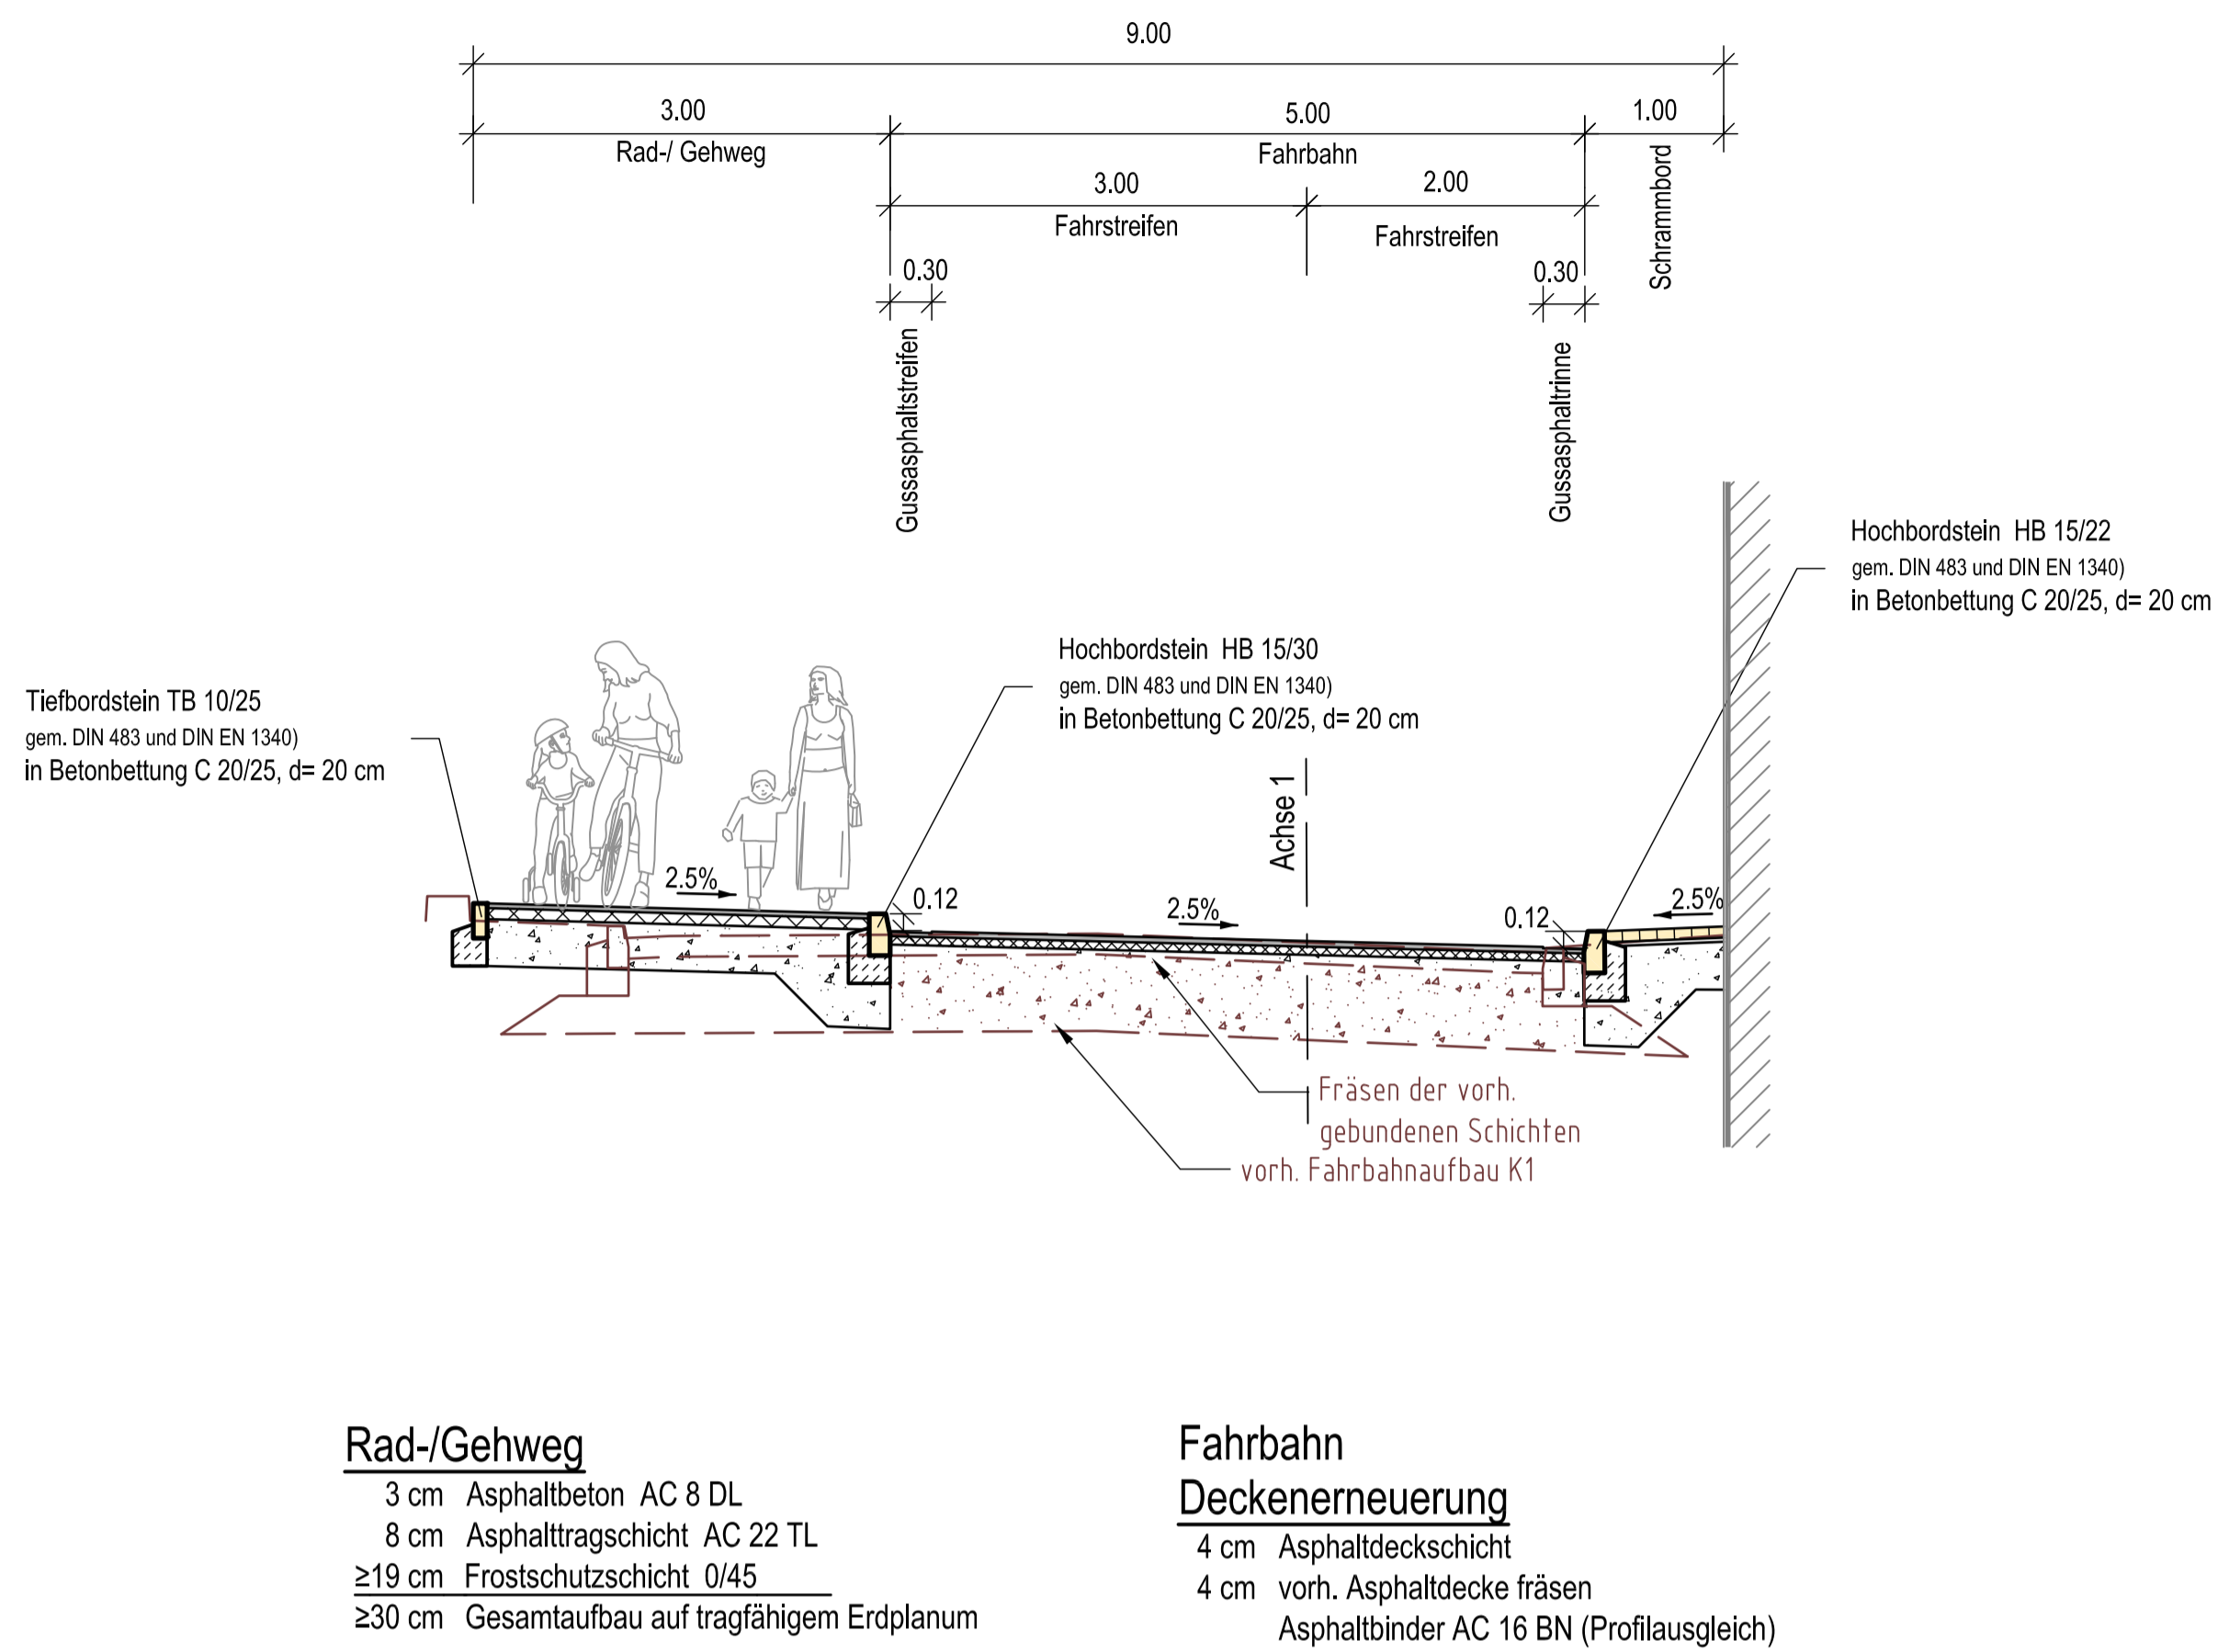

Rad-/Gehweg
3 cm Asphaltbeton AC 8 DL
8 cm Asphalttragschicht AC 22 TL
≥19 cm Frostschutzschicht 0/45
≥30 cm Gesamtaufbau auf tragfähigem Erdplanum

Fahrbahn
Deckenerneuerung
4 cm Asphaltdeckschicht
4 cm vorh. Asphaltdecke fräsen
Asphaltbinder AC 16 BN (Profillausgleich)

Boos + Kröll Ingenieure
Rudolf-Diesel-Straße 12 • 53859 Niederkassel
Fon: +49 228 96544114 • Fax: +49 228 96544115
info@bk-ingenieure.de • www.bk-ingenieure.de

:rhein-sieg-kreis
Der Landrat

Planungsamt
Kaiser-Wilhelm-Platz 1
53721 Siegburg

Ausbau der Kreisstraße K1
von der K 12n bis in die Ortslage Alfter

Entwurfsplanung

Straßenquerschnitt SQ3
M.= 1: 50

Nr.	Art der Änderung	Name/Datum


Grundplan hergestellt:	Ergänzungen:
Aufnahme:	
Feldvergleich:	
Kataster:	

Straßenquerschnitt SQ4 - K 1

Innerorts (Bau-km 1+120)

Fahrbahn: Vollausbau
Bau-km 1+100 bis Bauende

im Bereich priv. Zufahrten
Rundbord, Aufkantung 4 cm

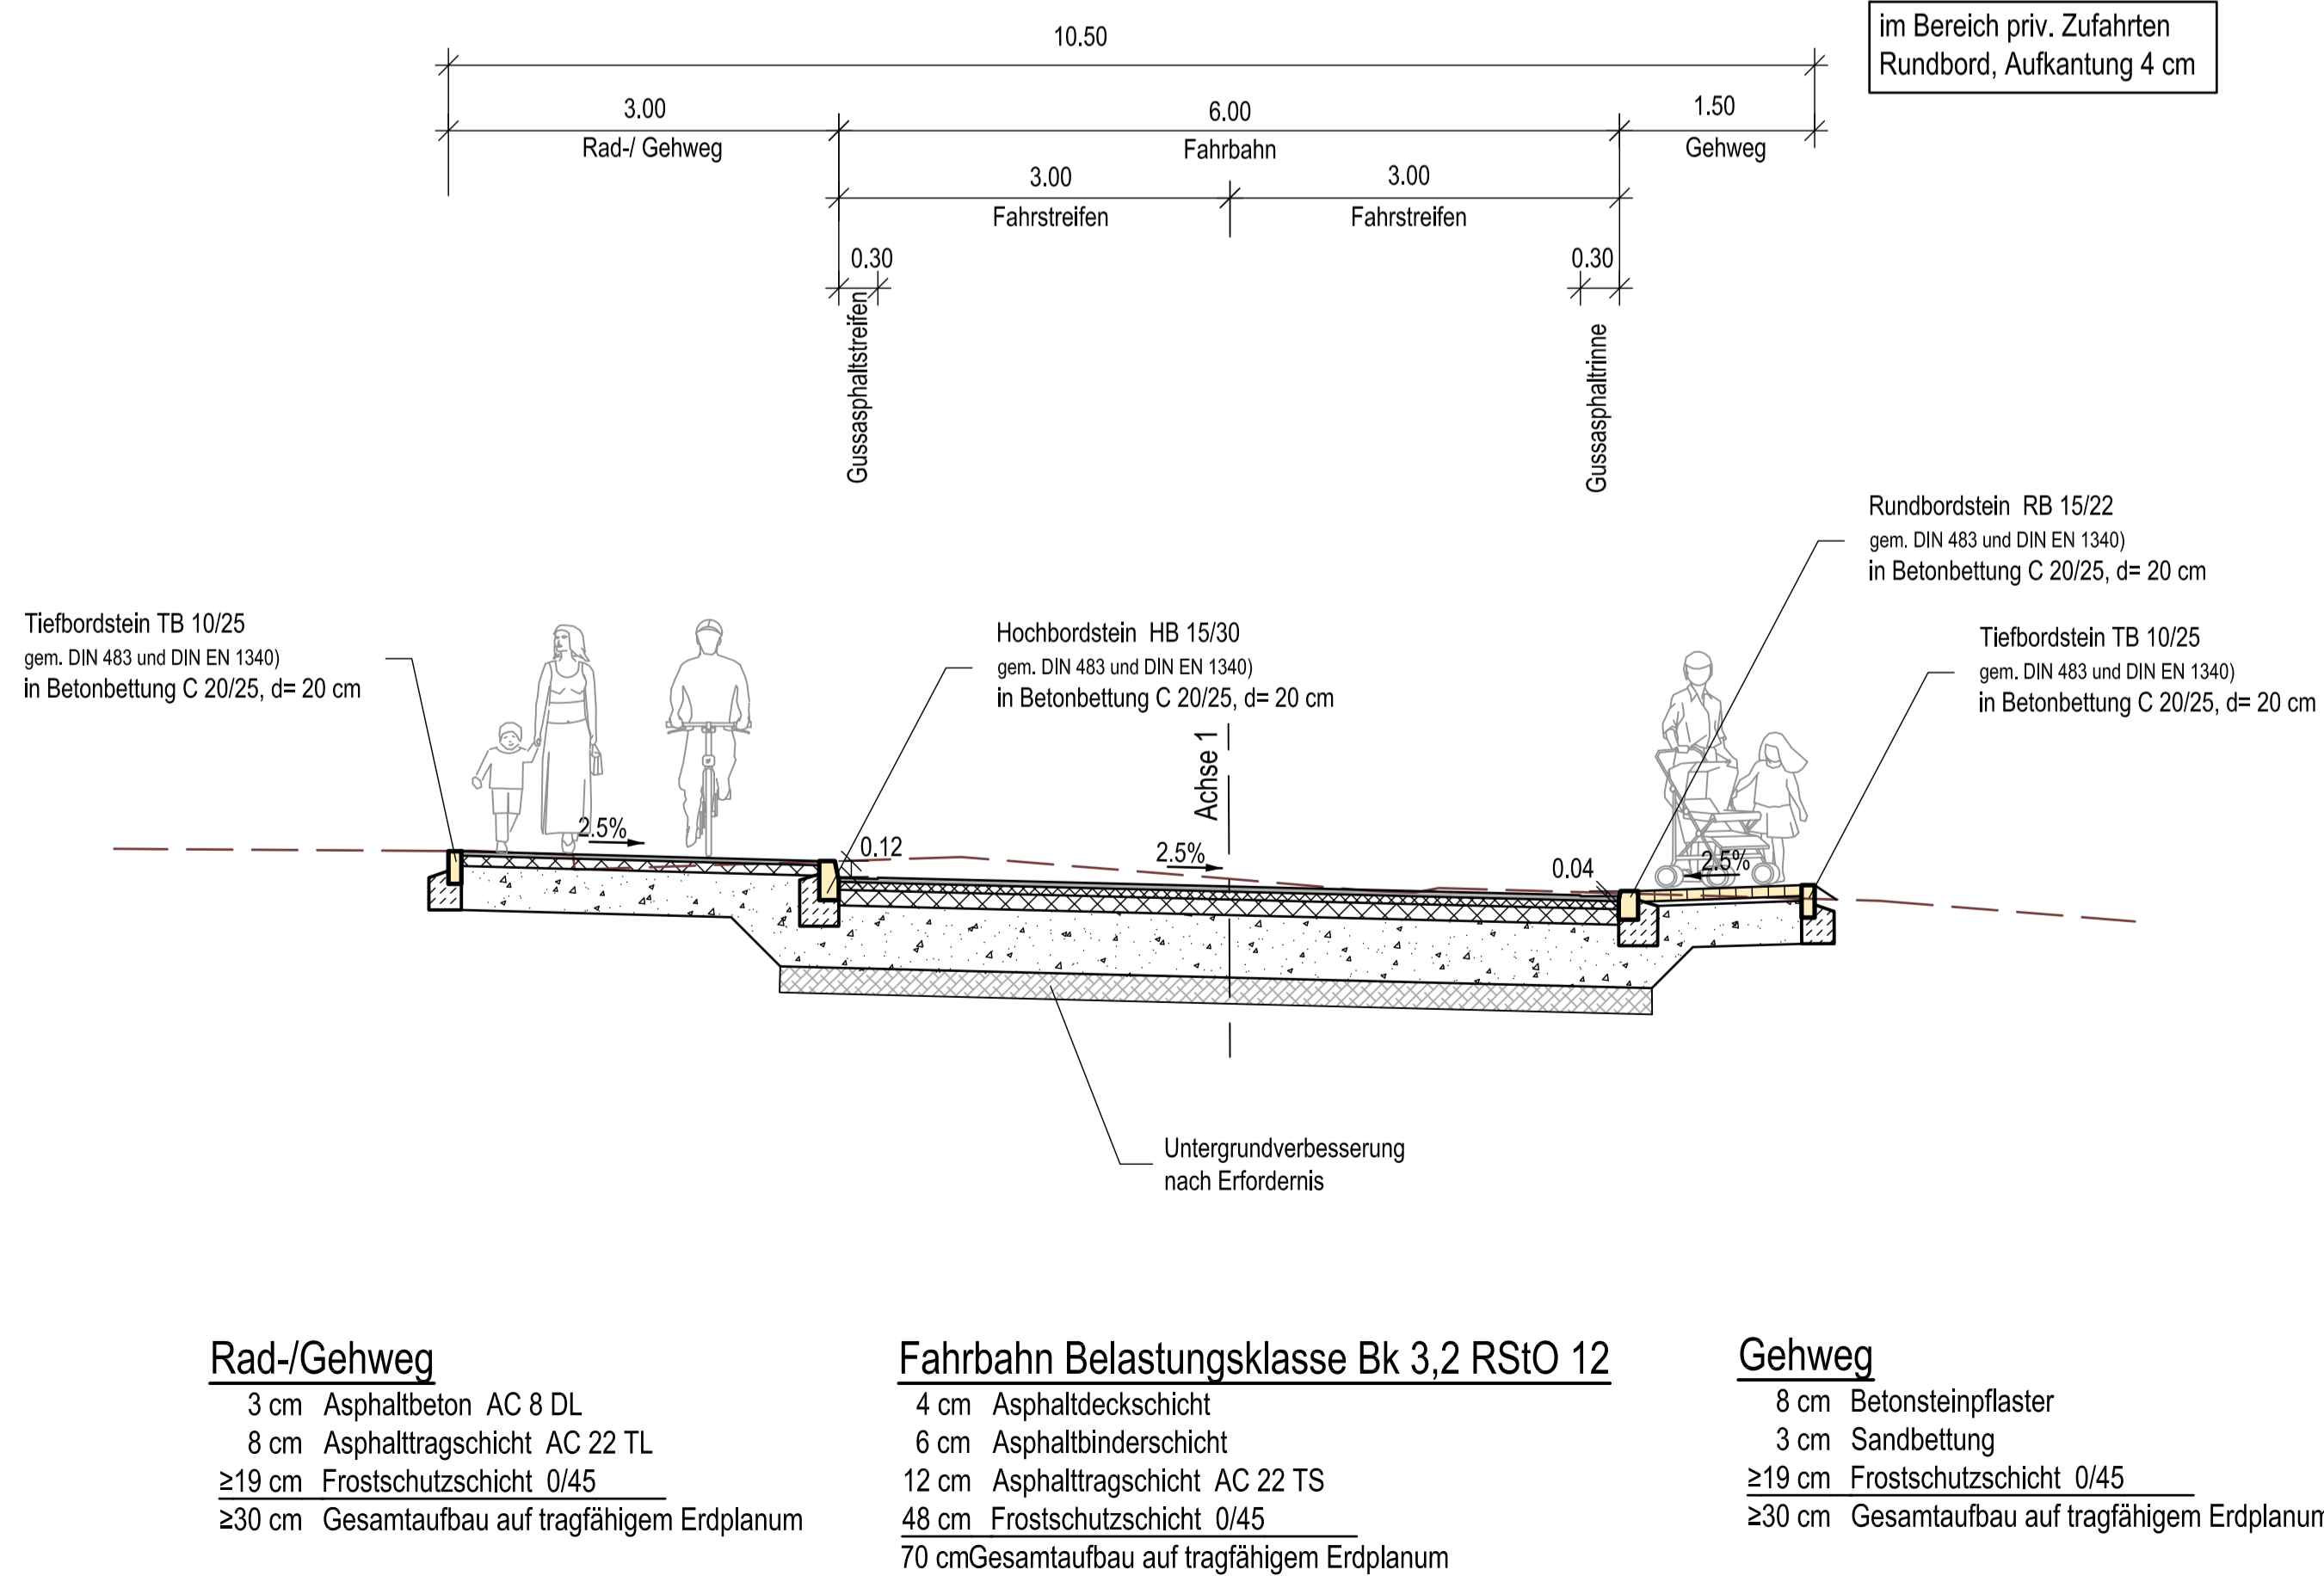

Rad-/Gehweg
3 cm Asphaltbeton AC 8 DL
8 cm Asphalttragschicht AC 22 TL
≥19 cm Frostschutzschicht 0/45
≥30 cm Gesamtaufbau auf tragfähigem Erdplanum

Fahrbahn Belastungsklasse Bk 3,2 RStO 12
4 cm Asphaltdeckschicht
6 cm Asphaltbinderschicht
12 cm Asphalttragschicht AC 22 TS
48 cm Frostschutzschicht 0/45
70 cm Gesamtaufbau auf tragfähigem Erdplanum

Gehweg
8 cm Betonsteinpflaster
3 cm Sandbettung
≥19 cm Frostschutzschicht 0/45
≥30 cm Gesamtaufbau auf tragfähigem Erdplanum

Boos + Kröll Ingenieure
Rudolf-Diesel-Straße 12 • 53859 Niederkassel
Fon: +49 228 96544114 • Fax: +49 228 96544115
info@bk-ingenieure.de • www.bk-ingenieure.de

:rhein-sieg-kreis
Der Landrat

Planungsamt
Kaiser-Wilhelm-Platz 1
53721 Siegburg

Ausbau der Kreisstraße K1
von der K 12n bis in die Ortslage Alfter

Entwurfsplanung

Straßenquerschnitt SQ4
M.= 1: 50

Nr.	Art der Änderung	Name/Datum

Grundplan hergestellt:	Ergänzungen:
Aufnahme:	
Feldvergleich:	
Kataster:	