
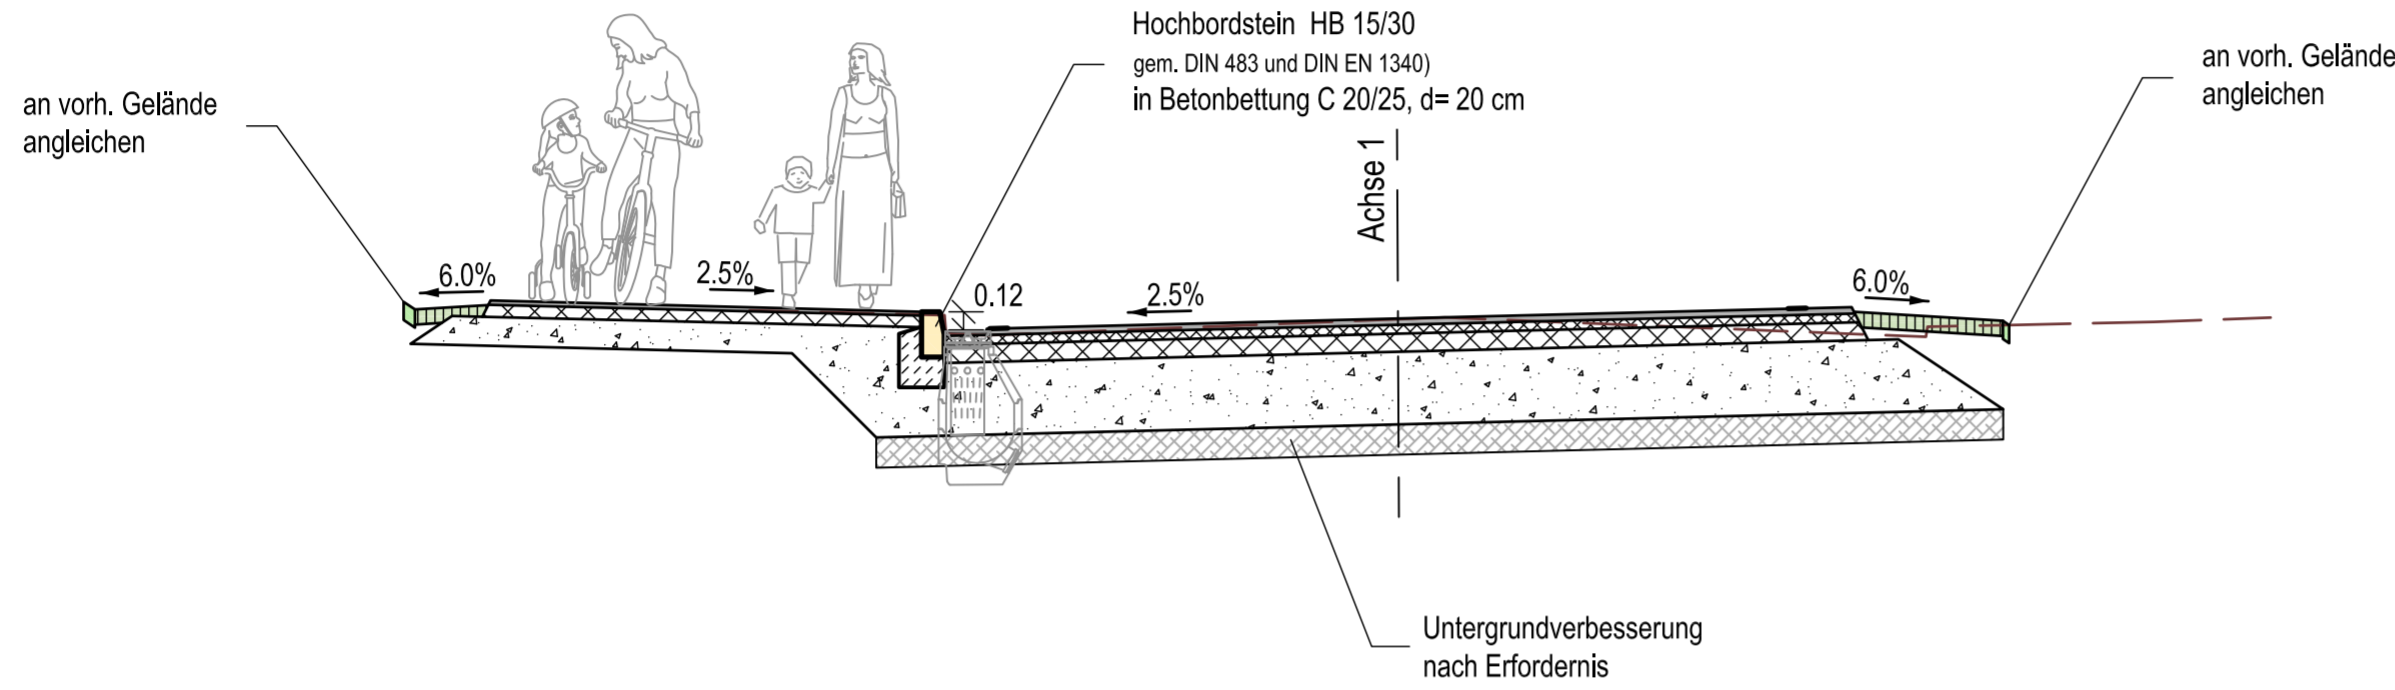


Straßenquerschnitt SQ5 - K 1 Ausserorts (Bau-km 1+730)

Fahrbahn: Vollausbau
Bau-km 1+100 bis Bauende

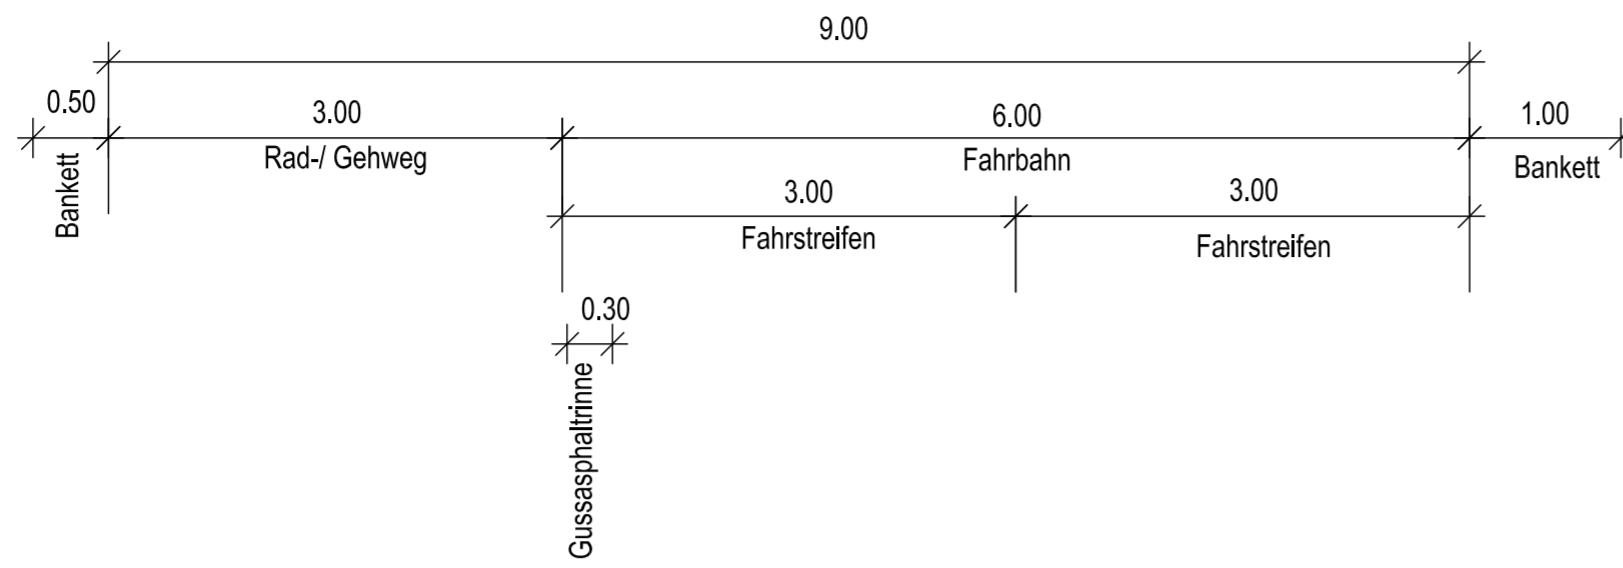

Rad-/Gehweg

- 3 cm Asphaltbeton AC 8 DL
- 8 cm Asphalttragschicht AC 22 TL
- ≥19 cm Frostschuttschicht 0/45
- ≥30 cm Gesamtaufbau auf tragfähigem Erdplanum



Fahrbahn Belastungsklasse Bk 3,2 RStO 12

- 4 cm Asphaltdeckschicht
- 6 cm Asphaltbinderschicht
- 12 cm Asphalttragschicht AC 22 TS
- 48 cm Frostschuttschicht 0/45
- 70 cm Gesamtaufbau auf tragfähigem Erdplanum

Boos + Kröll Ingenieure Rudolf-Diesel-Straße 12 • 53859 Niederkassel Fon: +49 228 96544114 • Fax: +49 228 96544115 info@bk-ingenieure.de • www.bk-ingenieure.de		Datum: März 2021 bearb.: Kröll gezeichnet: geprüft:
:rhein-sieg-kreis Der Landrat		Planungsamt Kaiser-Wilhelm-Platz 1 53721 Siegburg
Ausbau der Kreisstraße K1 von der K 12n bis in die Ortslage Alfter		
Entwurfsplanung		
Nr. _____ Art der Änderung _____		Name/Datum _____
Grundplan hergestellt: _____		Ergänzungen: _____
Aufnahme:		
Feldvergleich:		
Kataster:		

Straßenquerschnitt SQ6 - K 1 Innerorts (Bau-km 2+000)

Fahrbahn: Vollausbau
Bau-km 1+100 bis Bauende

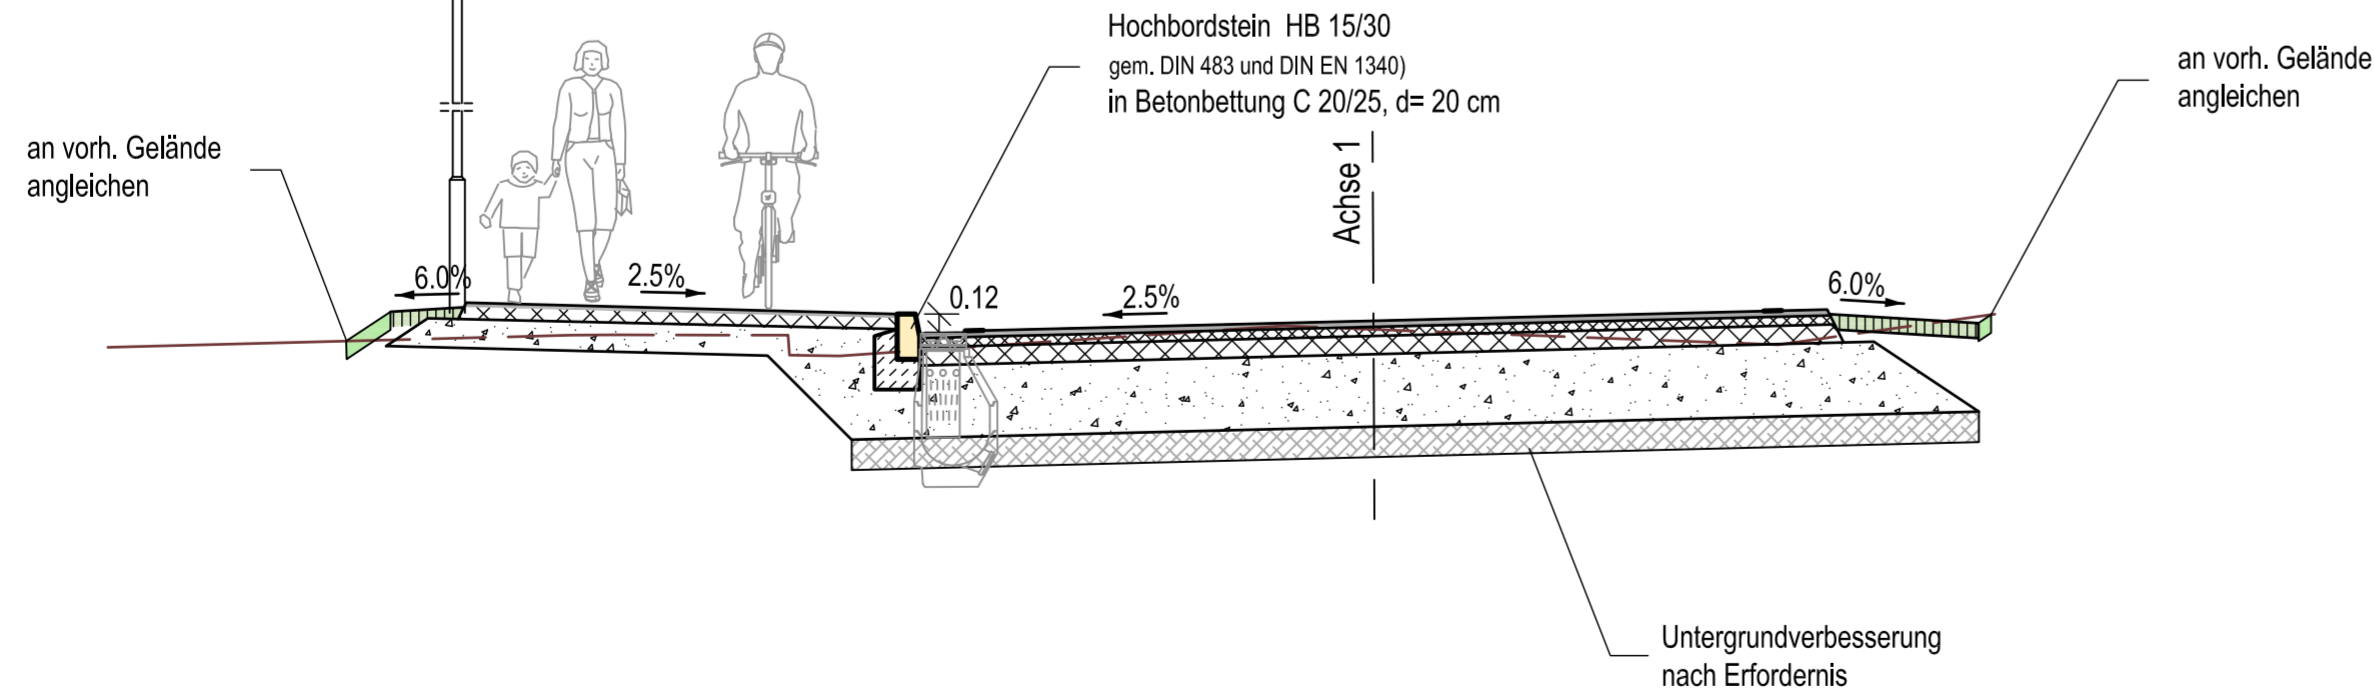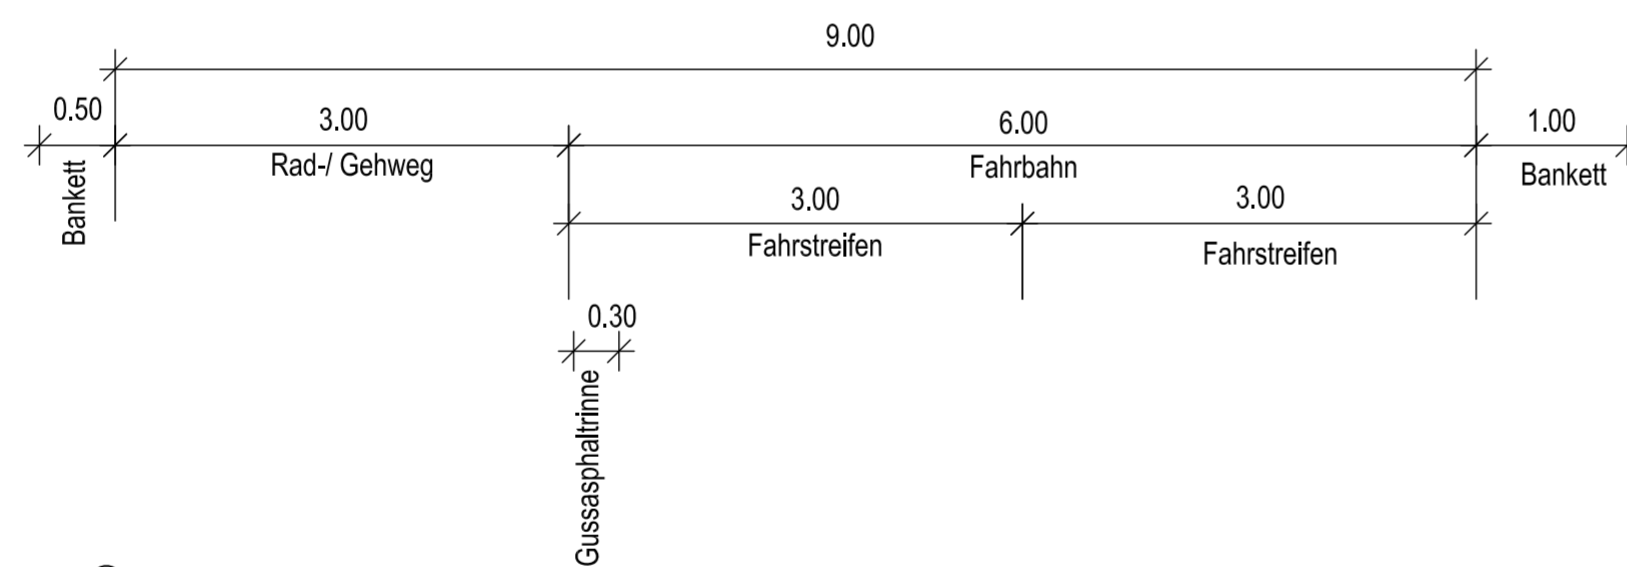

Rad-/Gehweg

- 3 cm Asphaltbeton AC 8 DL
- 8 cm Asphalttragschicht AC 22 TL
- ≥19 cm Frostschuttschicht 0/45
- ≥30 cm Gesamtaufbau auf tragfähigem Erdplanum

Fahrbahn Belastungsklasse Bk 3,2 RStO 12

- 4 cm Asphaltdeckschicht
- 6 cm Asphaltbinderschicht
- 12 cm Asphalttragschicht AC 22 TS
- 48 cm Frostschuttschicht 0/45
- 70 cm Gesamtaufbau auf tragfähigem Erdplanum

Boos + Kröll Ingenieure Rudolf-Diesel-Straße 12 • 53859 Niederkassel Fon: +49 228 96544114 • Fax: +49 228 96544115 info@bk-ingenieure.de • www.bk-ingenieure.de		Datum: März 2021 bearb.: Kröll gezeichnet: geprüft:
:rhein-sieg-kreis Der Landrat		Planungsamt Kaiser-Wilhelm-Platz 1 53721 Siegburg
Ausbau der Kreisstraße K1 von der K 12n bis in die Ortslage Alfter		
Entwurfsplanung		
Nr. _____ Art der Änderung _____		Name/Datum _____
Grundplan hergestellt: _____		Ergänzungen: _____
Aufnahme:		
Feldvergleich:		
Kataster:		