




GEMEINDE
ALFTER

Gemeinde Alfter

6. Flächennutzungsplanänderung „Buschkauler Feld“, Ortslage Witterschlick Übersicht Geltungsbereich

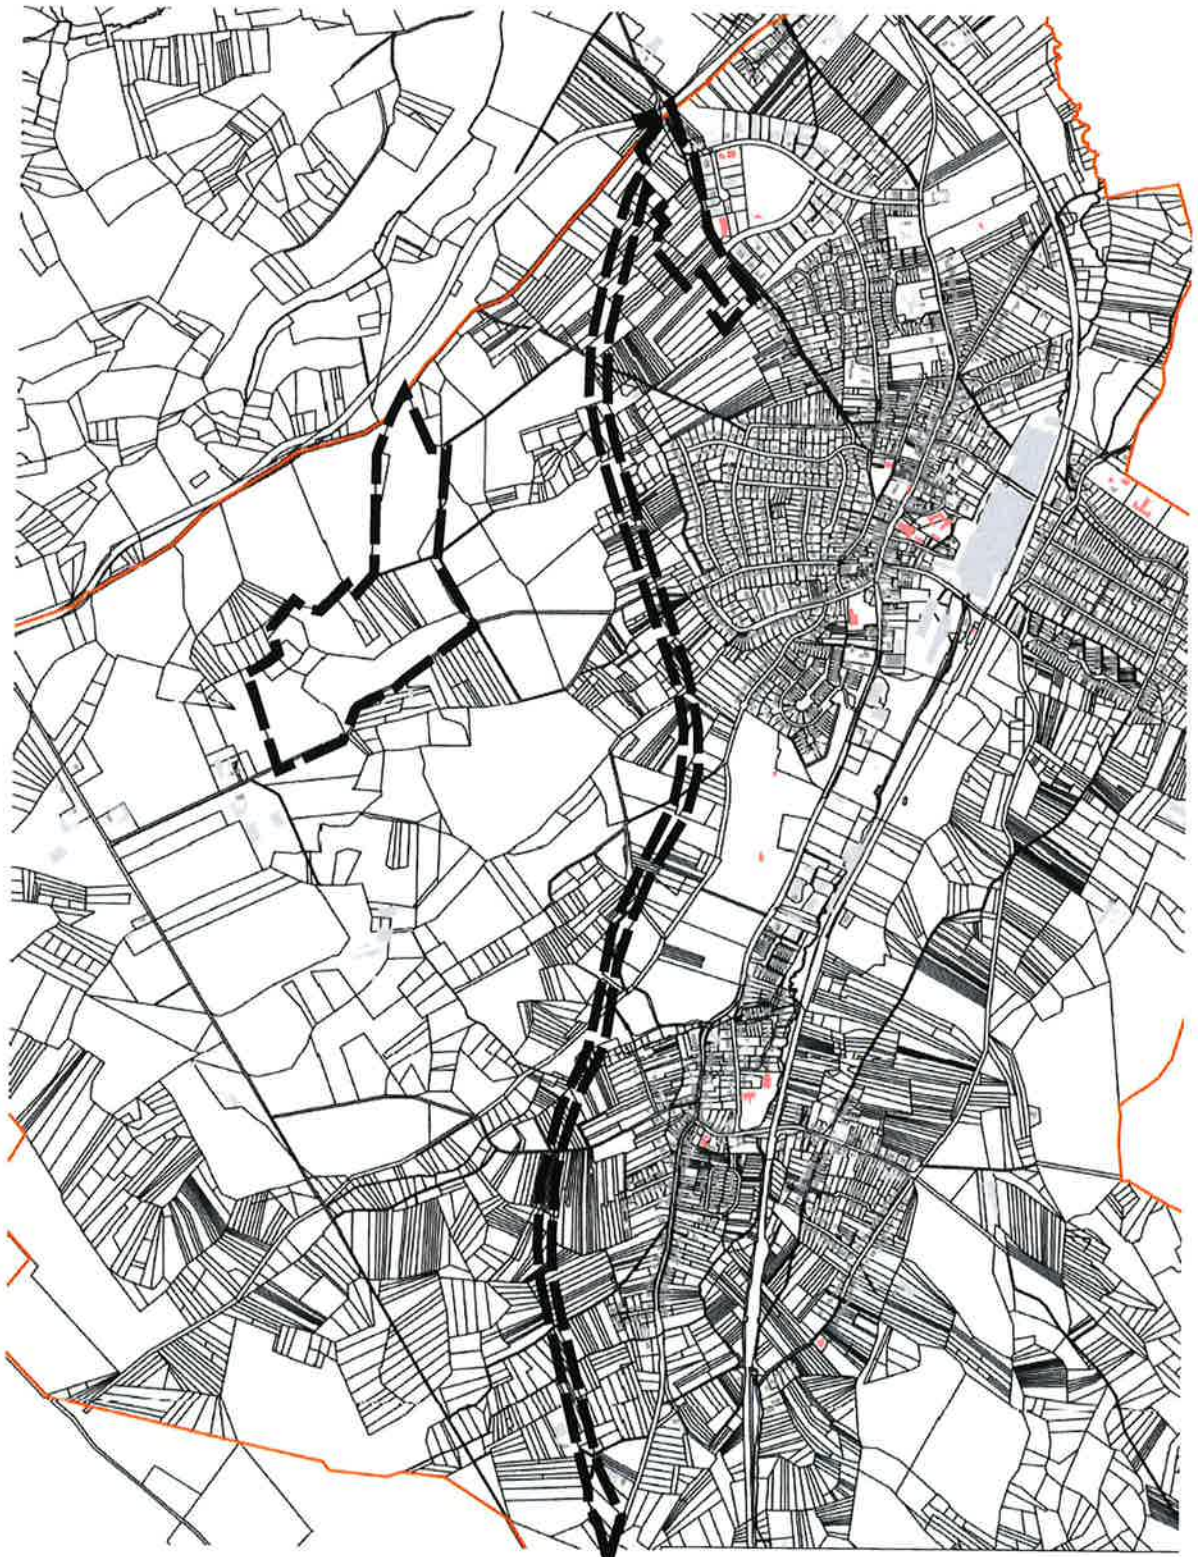

Kein Maßstab
(auf DIN A4)

Lageplan