


1. Änderung des Bebauungsplan Nr. 032 A, "Danielspfad Süd", Ortslage Witterschlick Übersicht Geltungsbereich

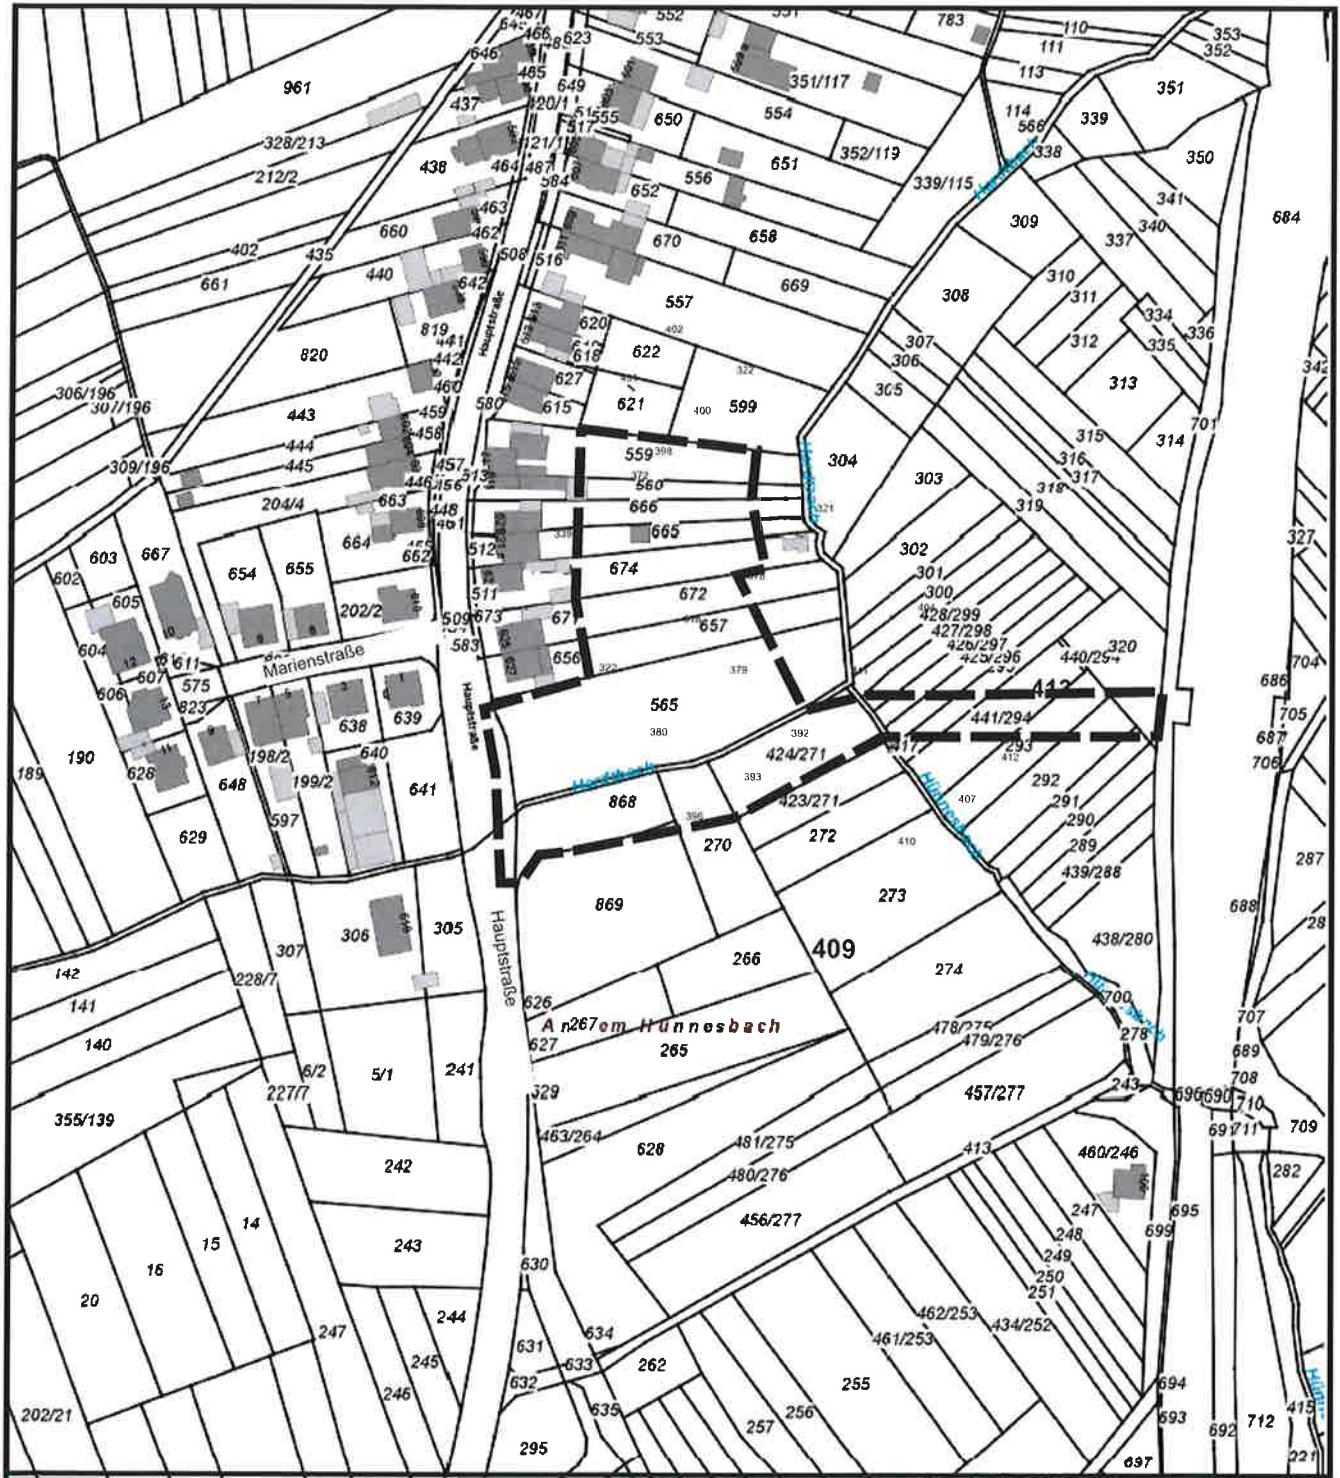

Kein Maßstab
(auf DIN A4)

Lageplan
(Quelle: ALKIS Auskunft 2022)