


Gemeinde Alfter

Übersicht

3c. Flächennutzungsplanänderung

Ortslage Impekoven,

Park & Ride Platz am Bahnhof Impekoven

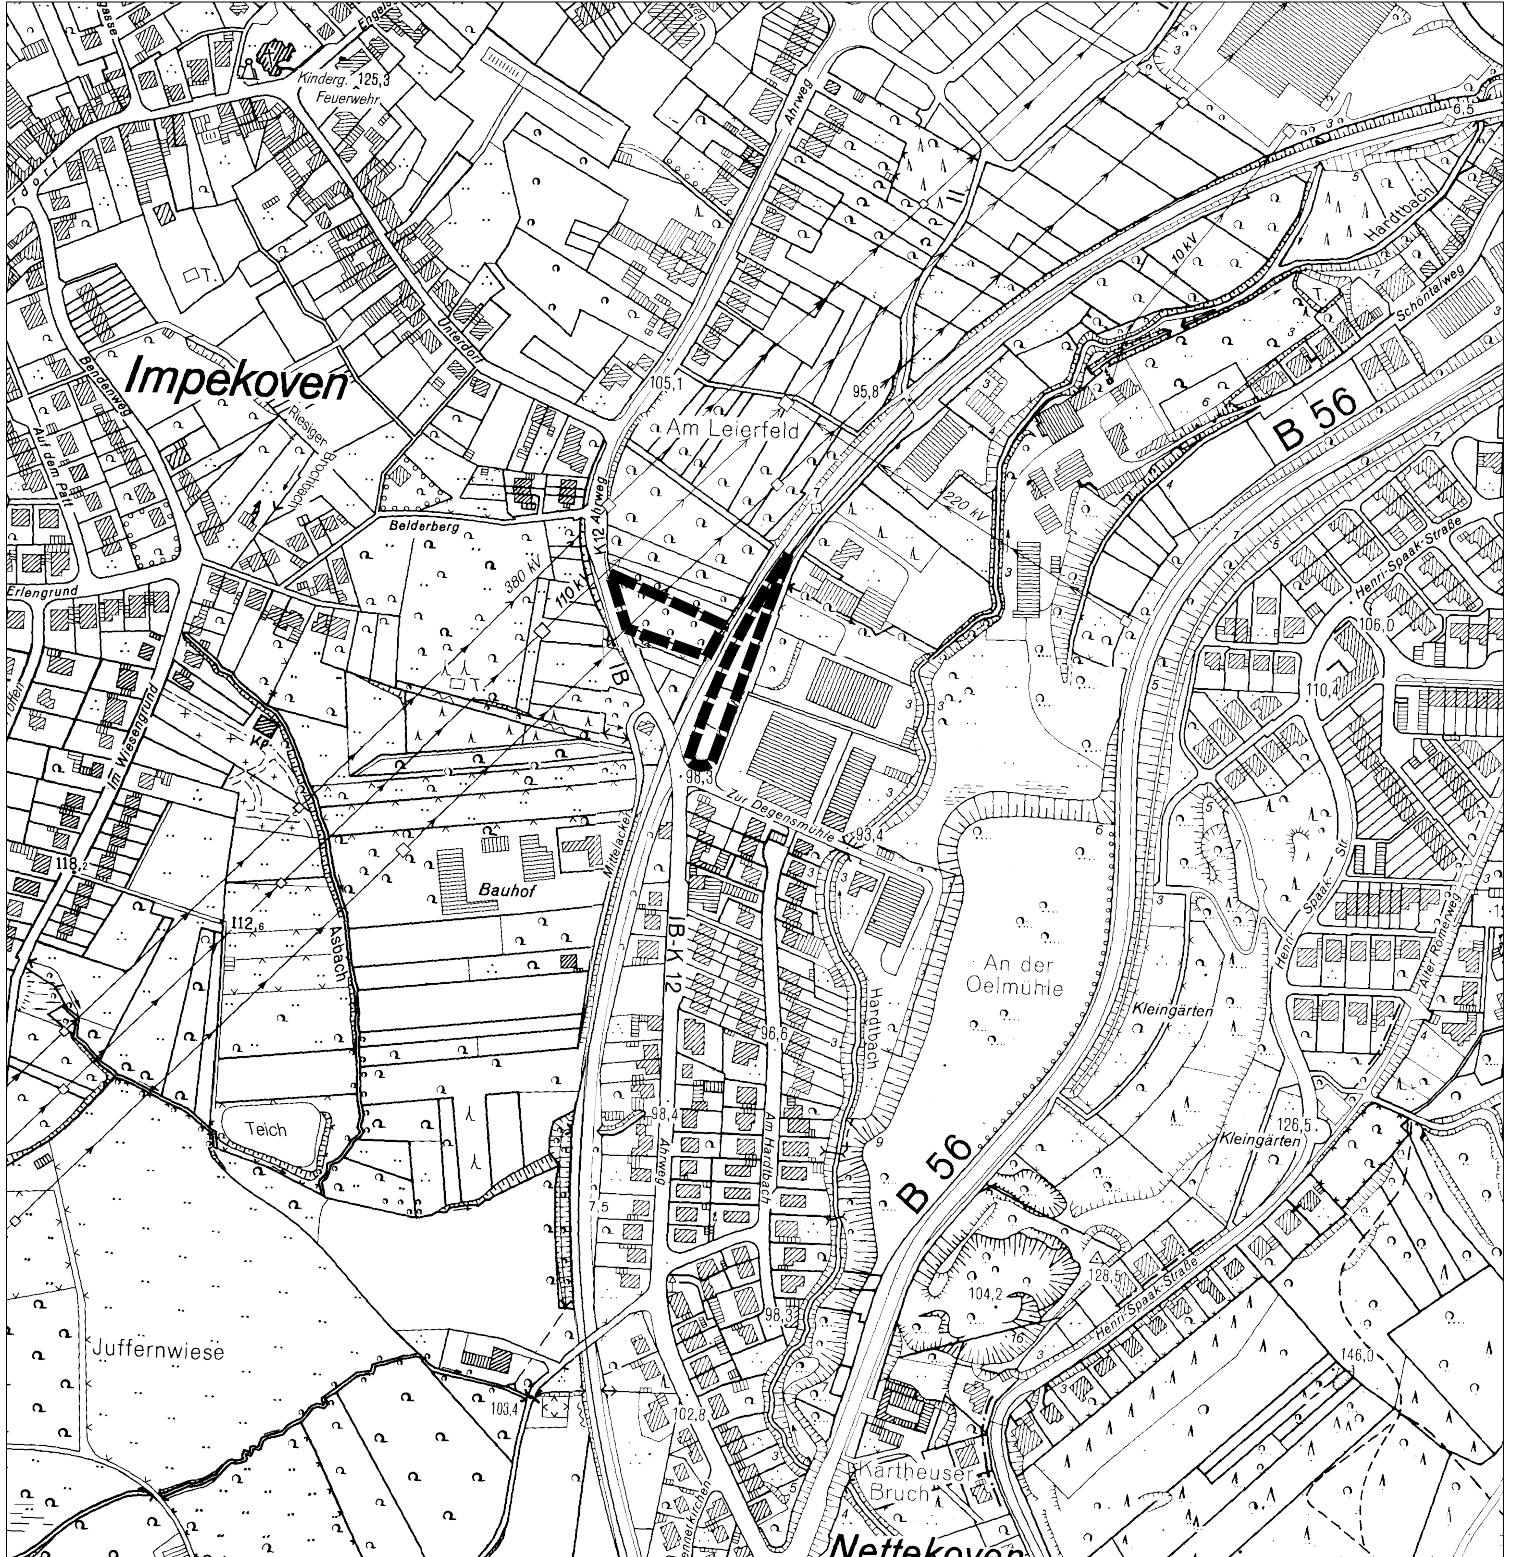

Legende

Änderungsbereich
 Kartengrundlage : DGK



Maßstab
 1:5.000
 (auf DIN A4)