



Gemeinde Alfter

Innenbereichssatzung nach §34 Abs.4 Nr.3 BauGB

„Alfterer Straße“

Ortslage Gielsdorf

Übersicht Geltungsbereich

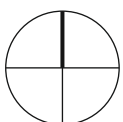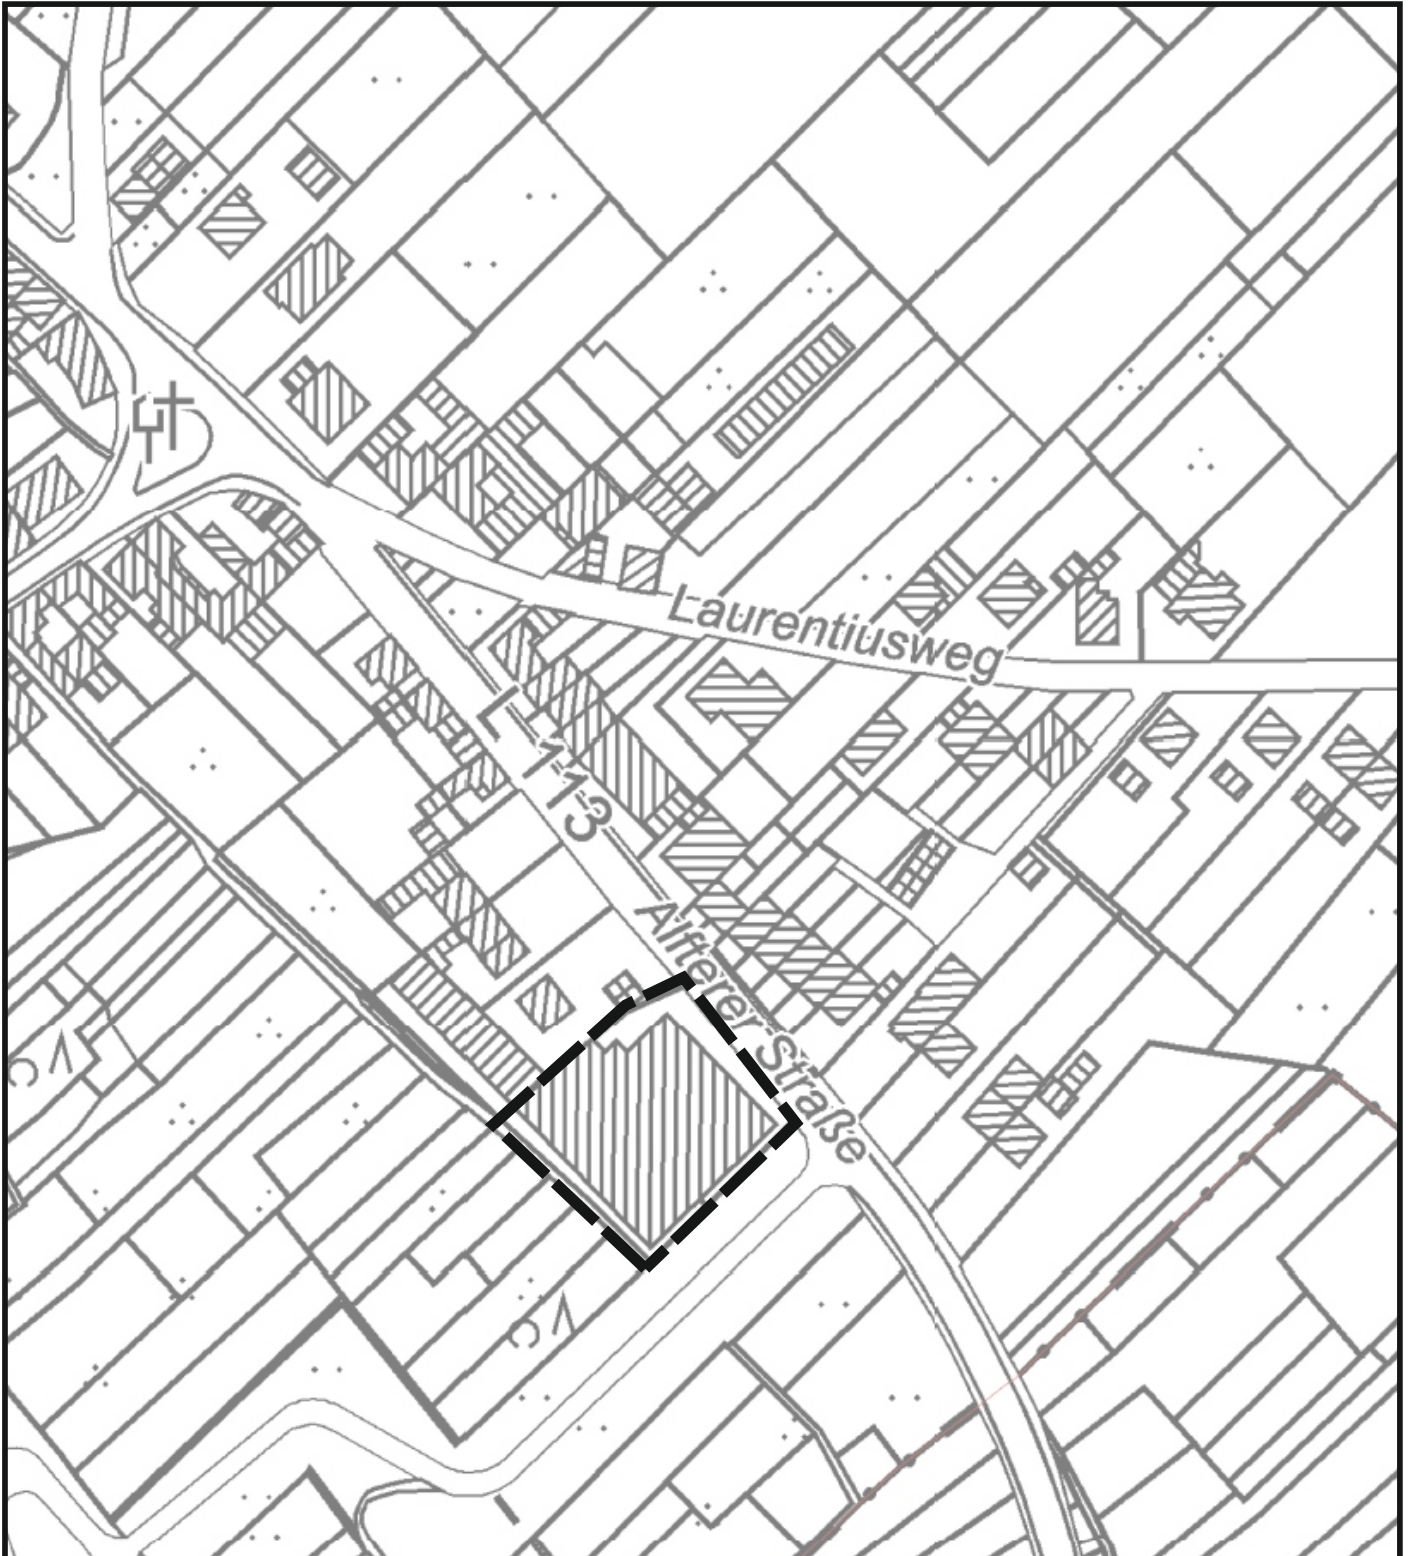

Kein Maßstab (auf DIN A4)

Lageplan

(Quelle: ALKIS, Auskunft 2025)



Gemeinde Alfter

Innenbereichssatzung nach §34 Abs.4 Nr.3 BauGB

„Alfterer Straße“

Ortslage Gielsdorf

Übersicht Geltungsbereich

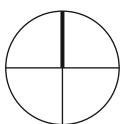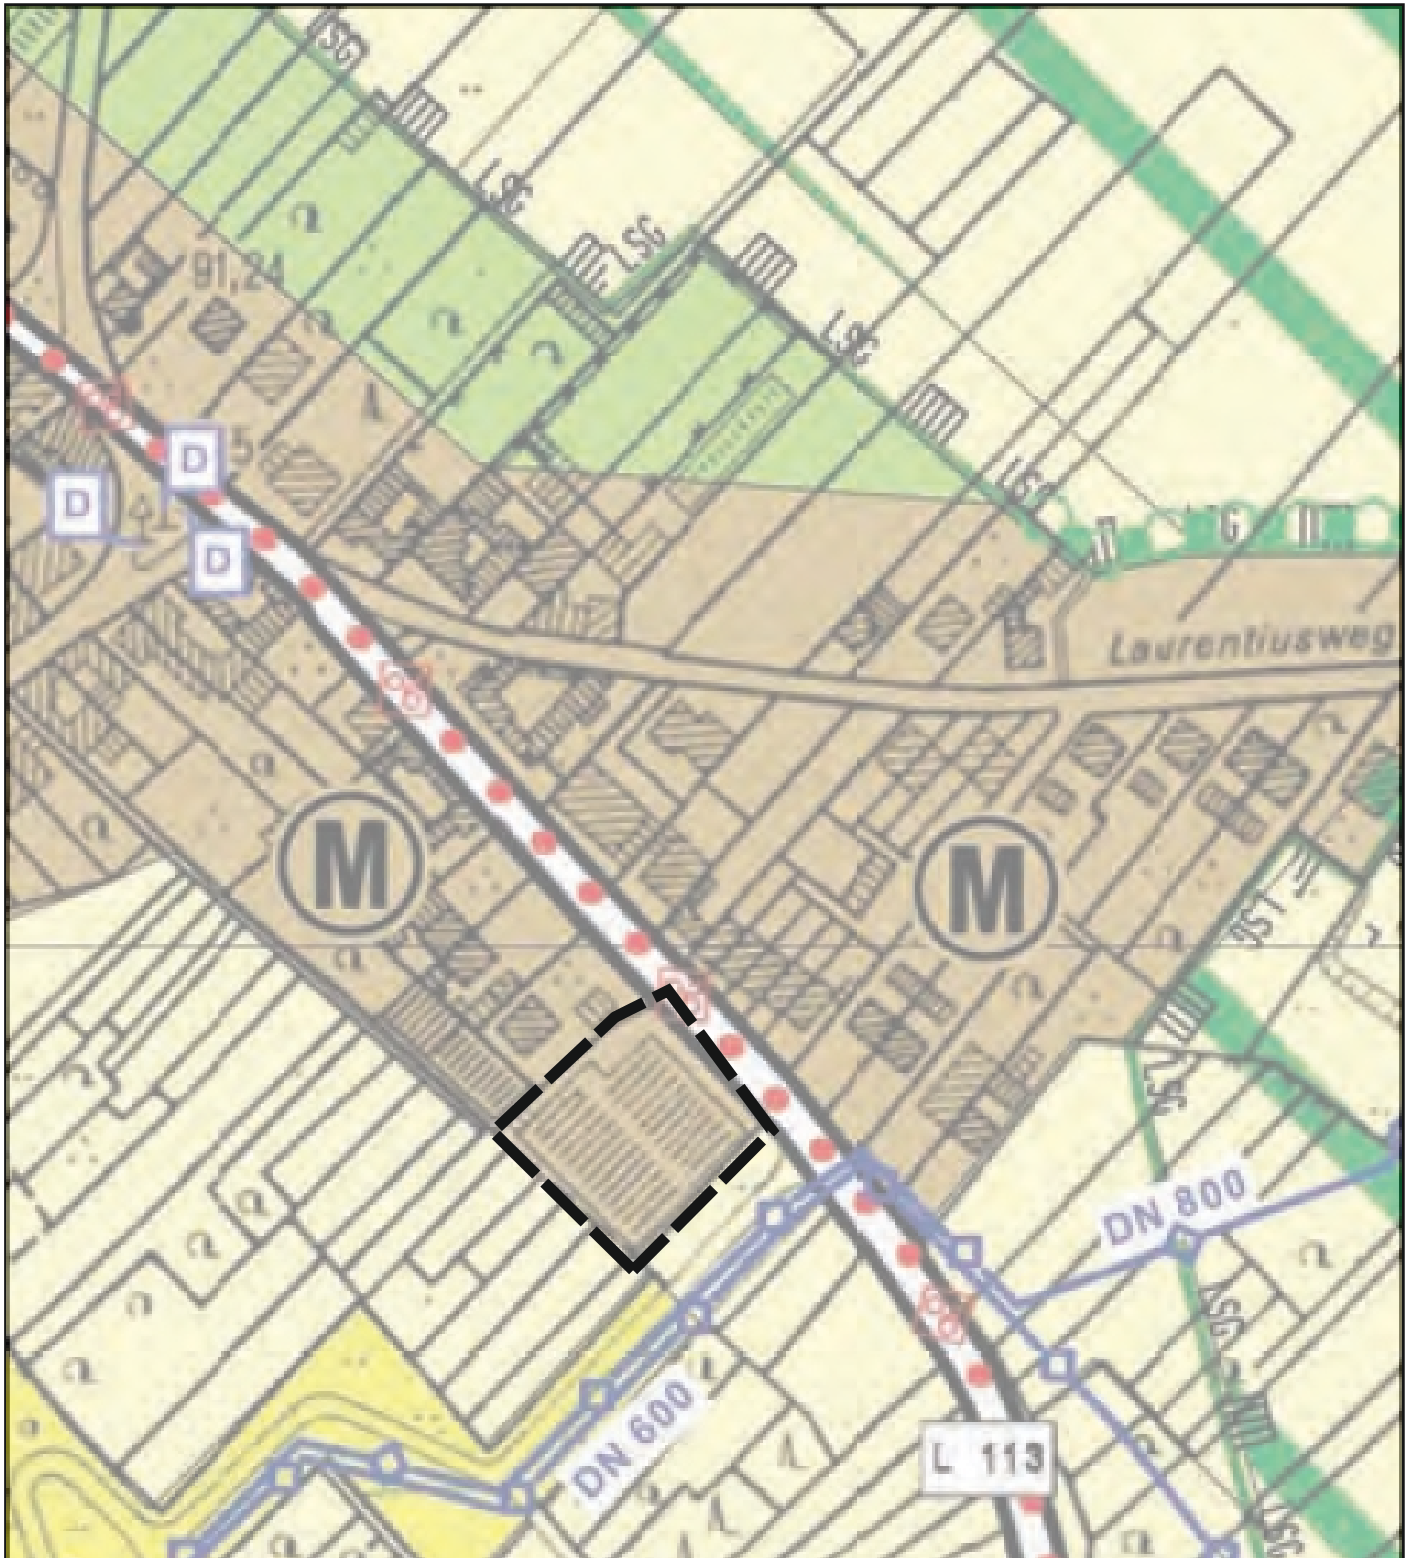

Kein Maßstab (auf DIN A4)

Flächennutzungsplan

(Stand 2025)



Gemeinde Alfter

Innenbereichssatzung nach §34 Abs.4 Nr.3 BauGB

„Alfterer Straße“

Ortslage Gielsdorf

Übersicht Geltungsbereich

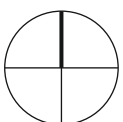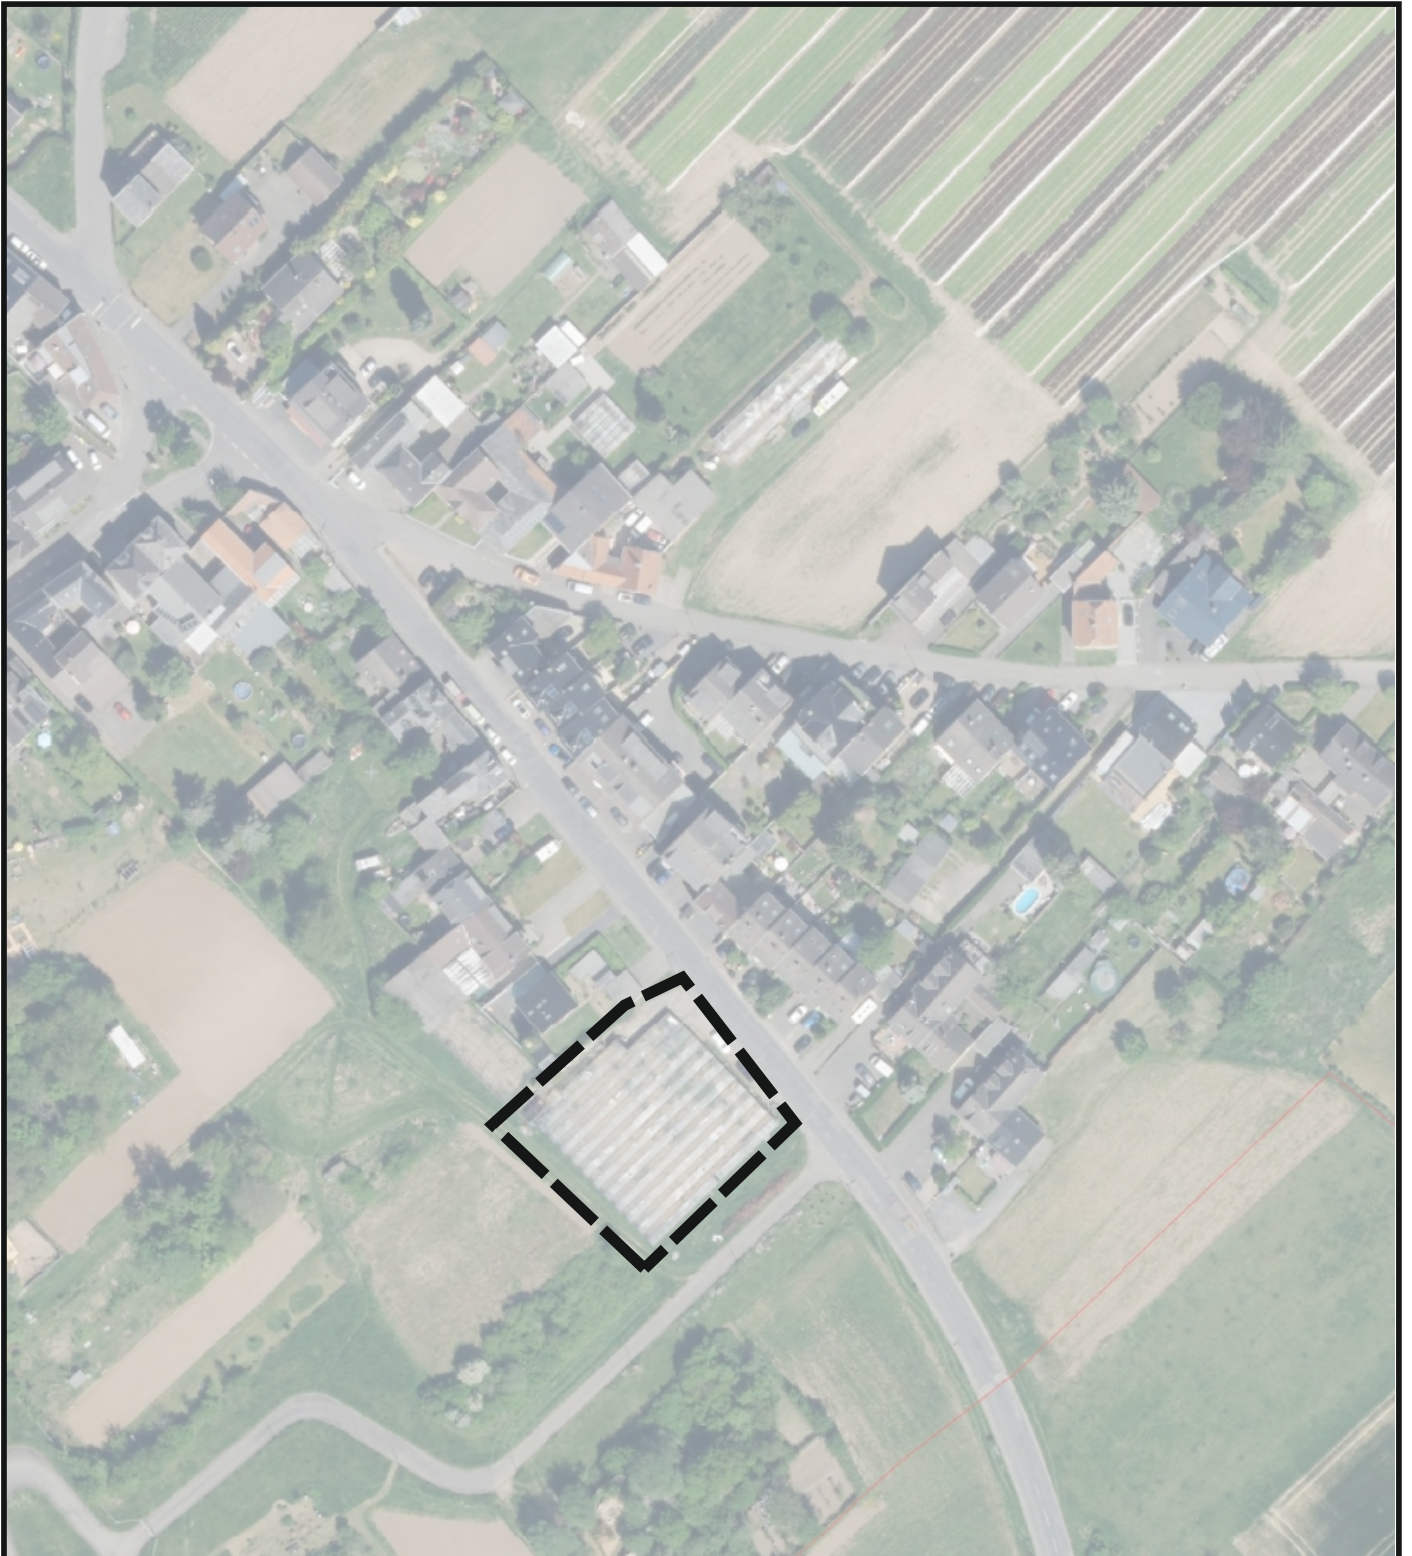

Kein Maßstab (auf DIN A4)

Luftbild
(Stand 2025)