


Gemeinde Alfter

Übersicht

3b. Flächennutzungsplanänderung, Ortslage Witterschlick Teichwirtschaft an der Schmalen Allee

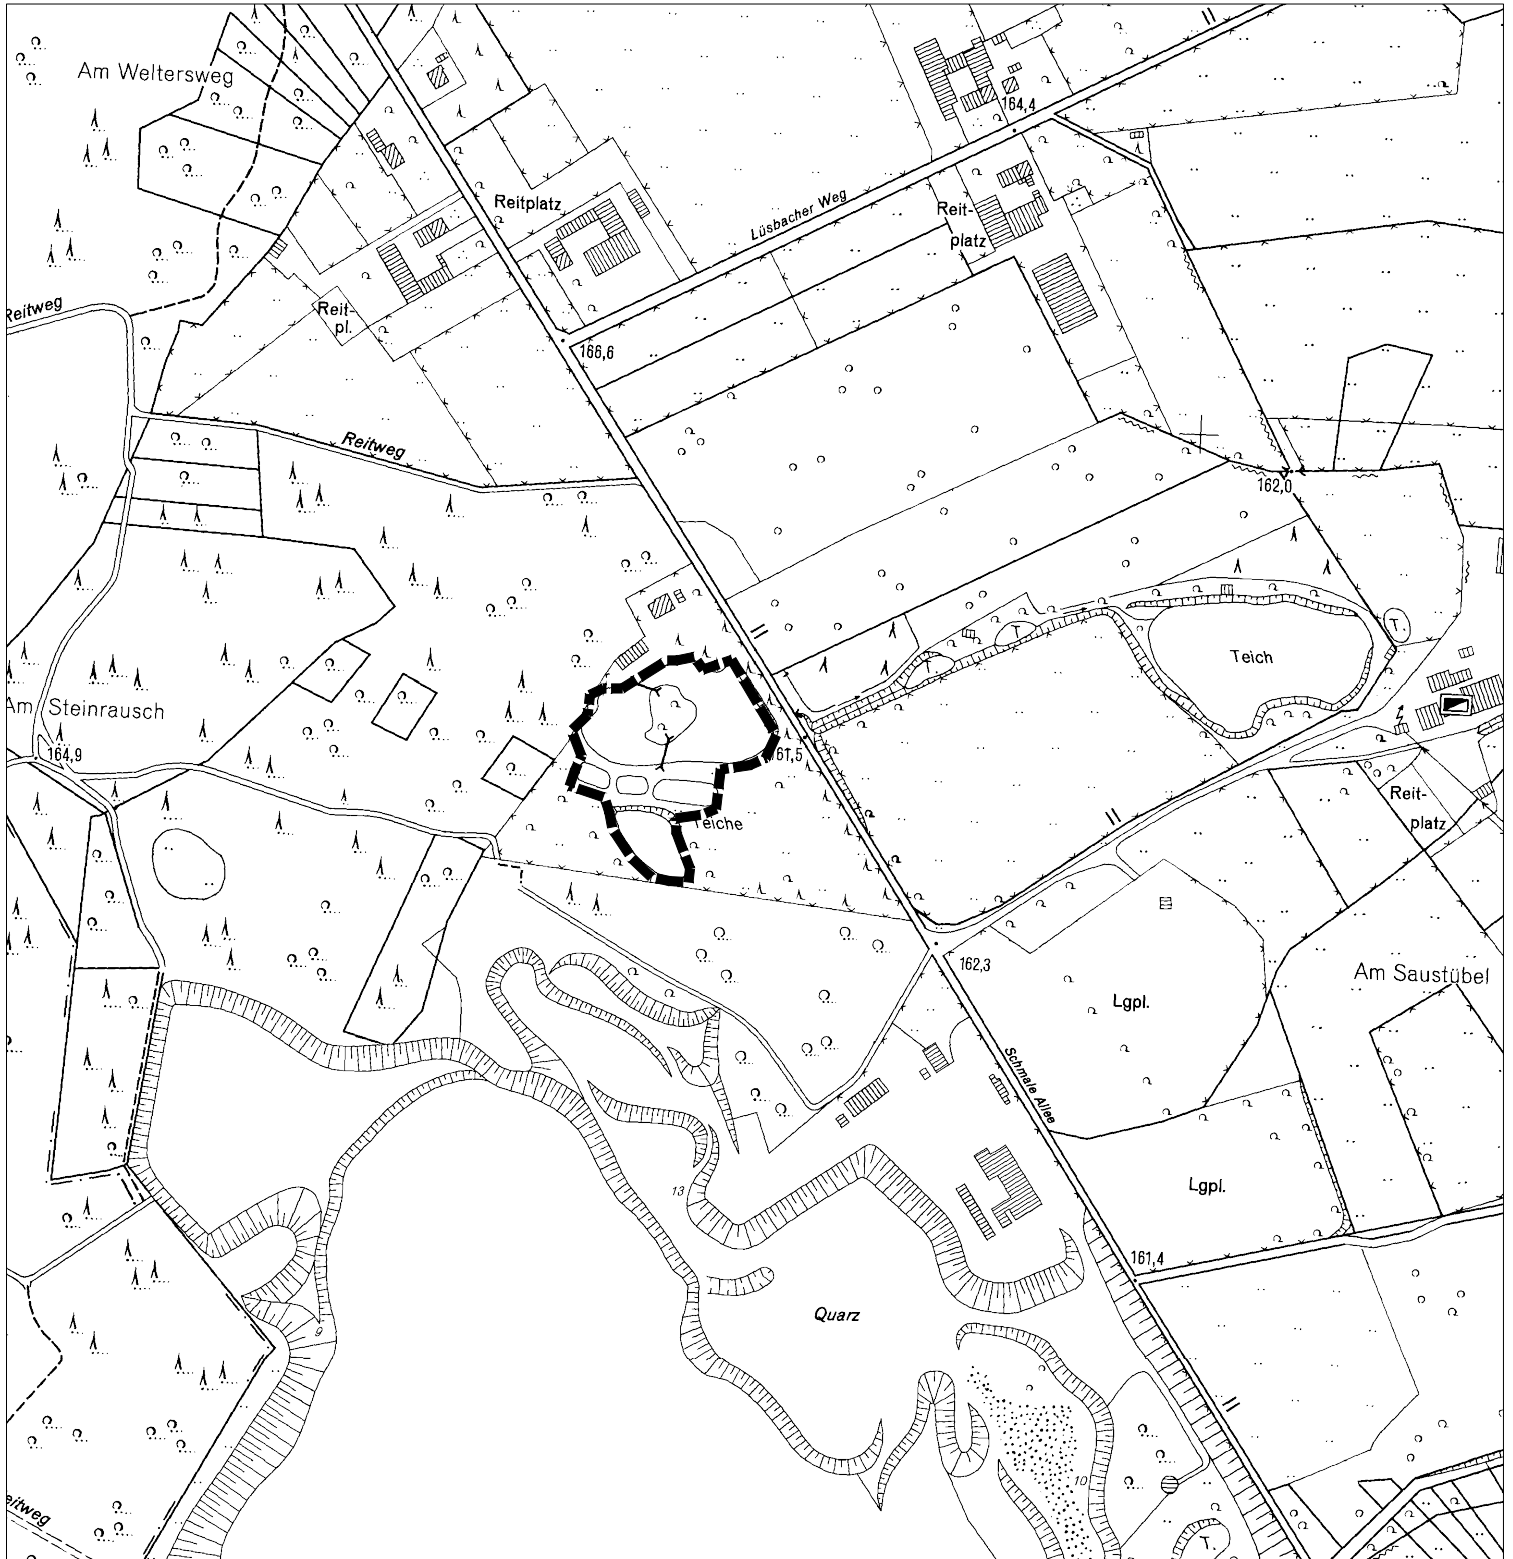

Legende

Änderungsbereich **-----**
Kartengrundlage : DGK



Maßstab
1:5.000
(auf DIN A4)