
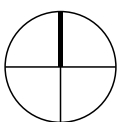


# Gemeinde Alfter

## Bebauungsplan Nr. 029, Ortslage Alfter „Birrekoven Straße“ Übersicht Geltungsbereich

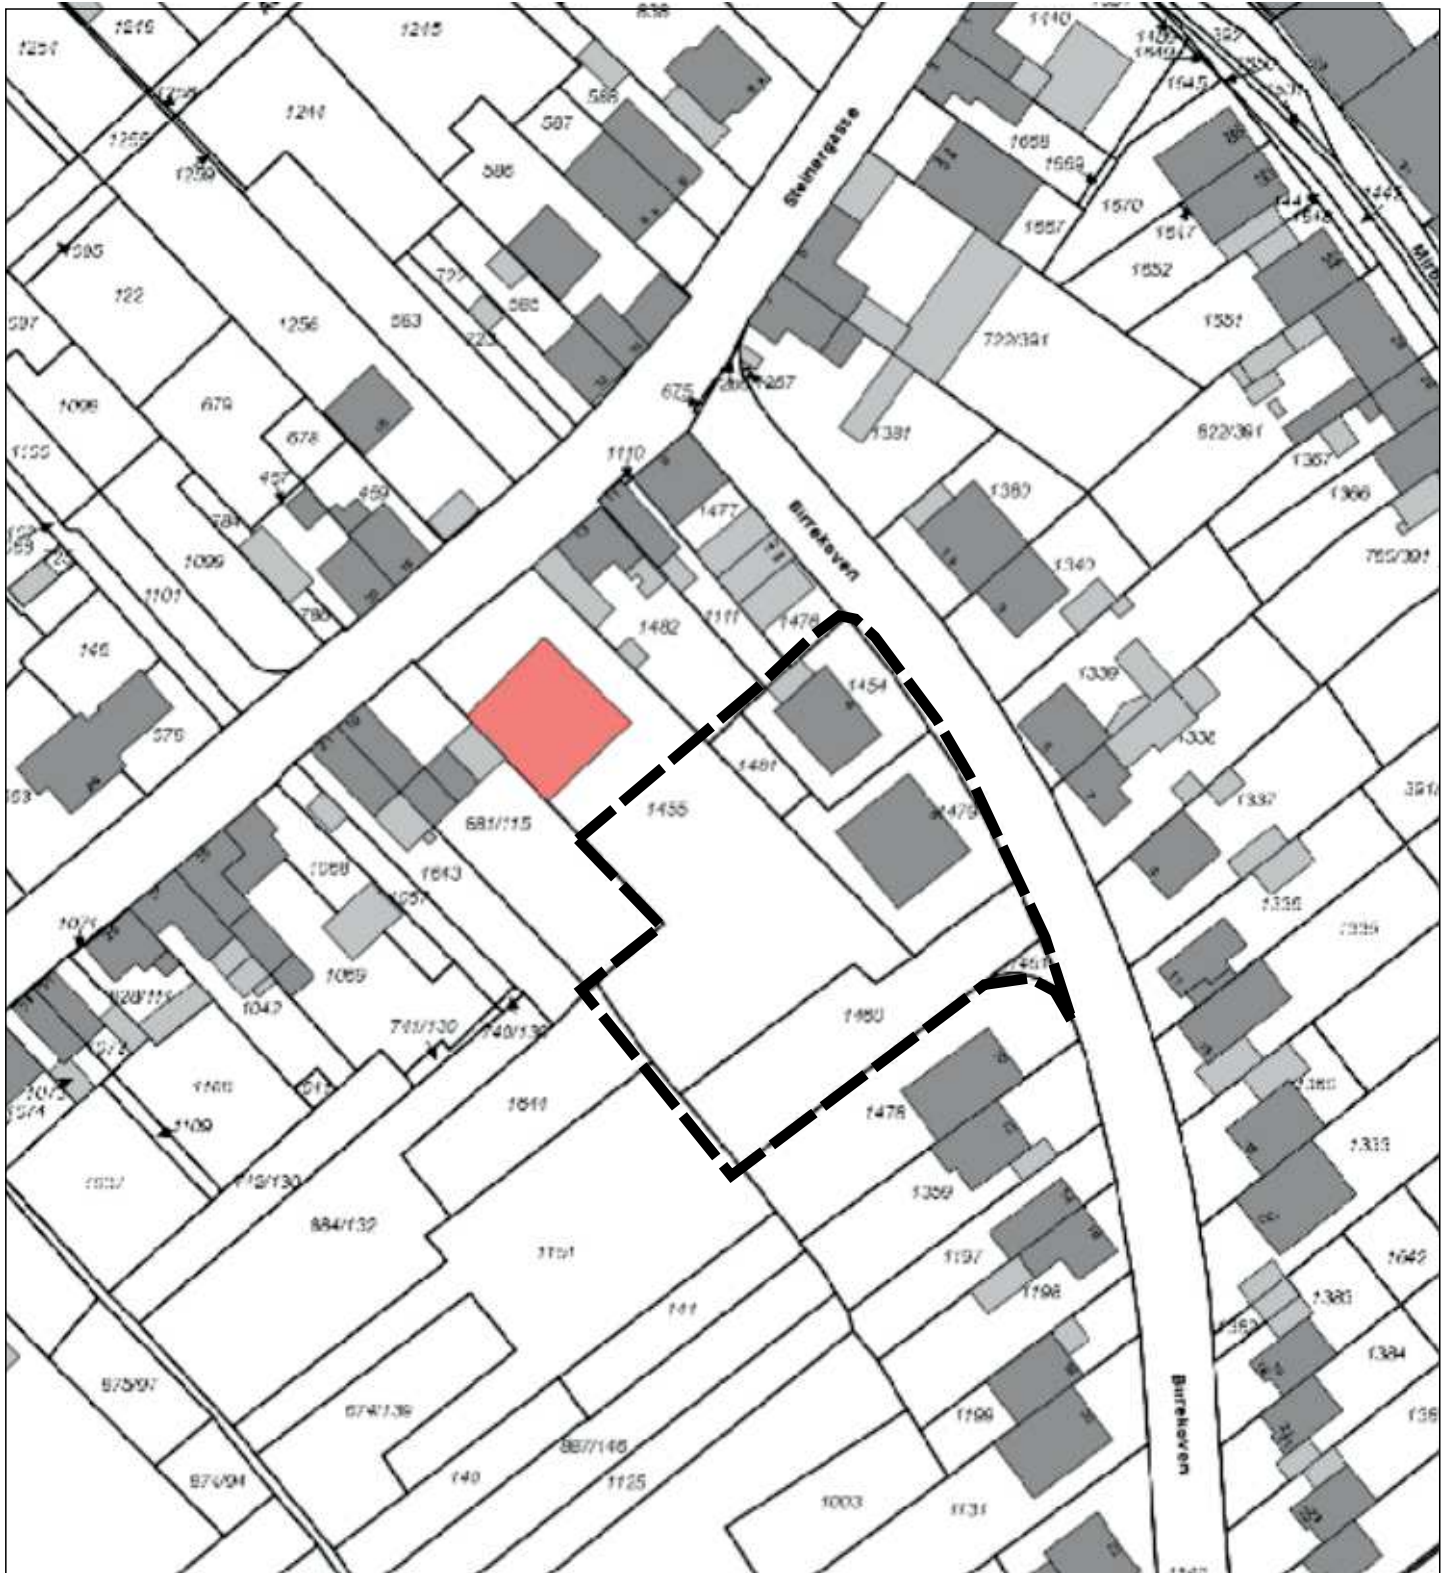

Maßstab 1:1.000  
(auf DIN A4)

Lageplan